



QUADRE SUPERFÍCIES ÚTILS HABITATGE

Rebedor	5.07 m ²
Armari Safareig	1.12 m ²
Bany	3.50 m ²
Estar-Menjador-Cuina	23.63 m ²
Dormitori1	12.70 m ²
Bany	3.20 m ²
Dormitori2	6.80 m ²
Dormitori3	8.98 m ²
Galeria	2.27 m ²

SUPERFÍCIE ÚTIL INTERIOR 67.27 m²

SUPERFÍCIE CONSTRUÏDA 80.13 m²

Balcó	4.95 m ²
Balcó	2.40 m ²

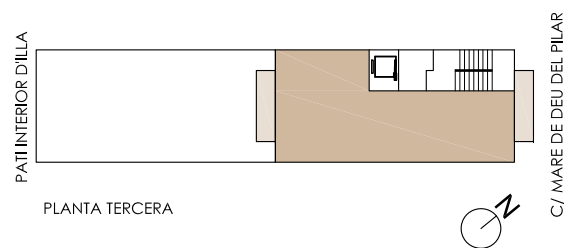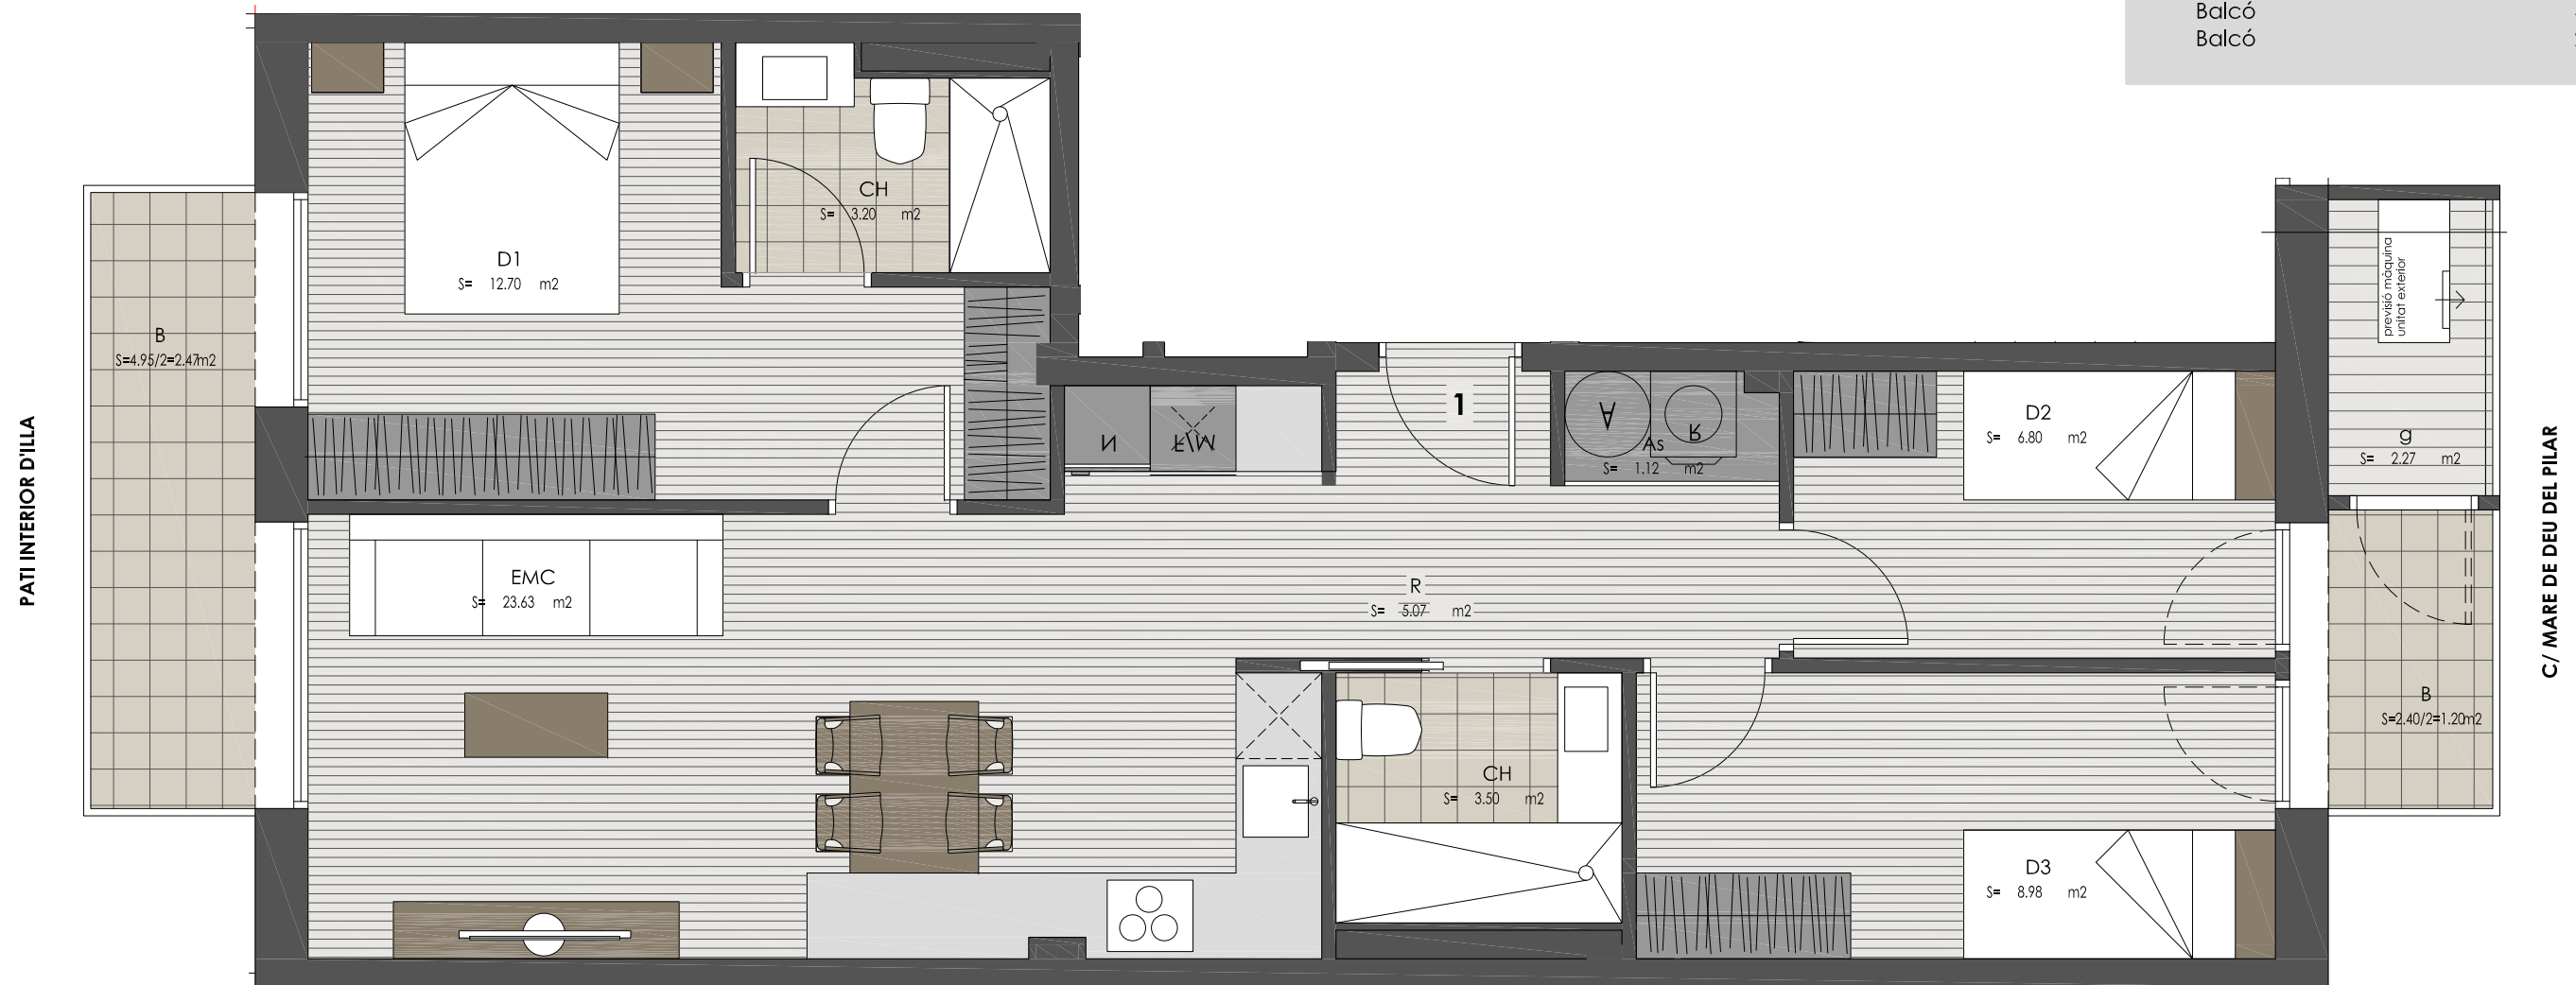

AQUEST PLÀNOL ÉS INFORMATIU I NO CONSTITUEIX UN DOCUMENT CONTRACTUAL. MIDES I DISTRIBUCIÓ ORIENTATIVES SUBJECTES A VARIACIONS SOTMESES A LES NECESSITATS D'EXECUCIÓ DE L'OBRA. DISTRIBUCIÓ DE MOBILIARI REALITZADA A EFECTES DECORATIUS I NO FORMEN PART DE L'HABITATGE.

