



QUADRE SUPERFÍCIES ÚTILS HABITATGE

Rebedor	5.07 m2
Armari Safareig	1.12 m2
Bany	3.50 m2
Estar-Menjador-Cuina	23.63 m2
Dormitori1	12.70 m2
Bany	3.20 m2
Dormitori2	6.80 m2
Dormitori3	8.98 m2
Galeria	2.27 m2

SUPERFÍCIE ÚTIL INTERIOR 67.27 m2

SUPERFÍCIE CONSTRUÏDA 80.13 m2

Balcó	4.95 m2
Balcó	2.40 m2

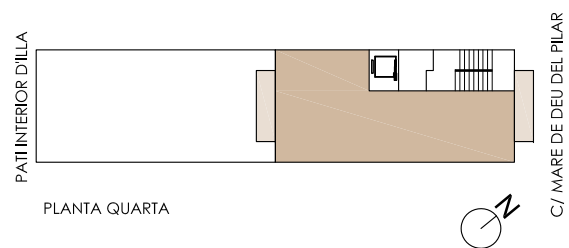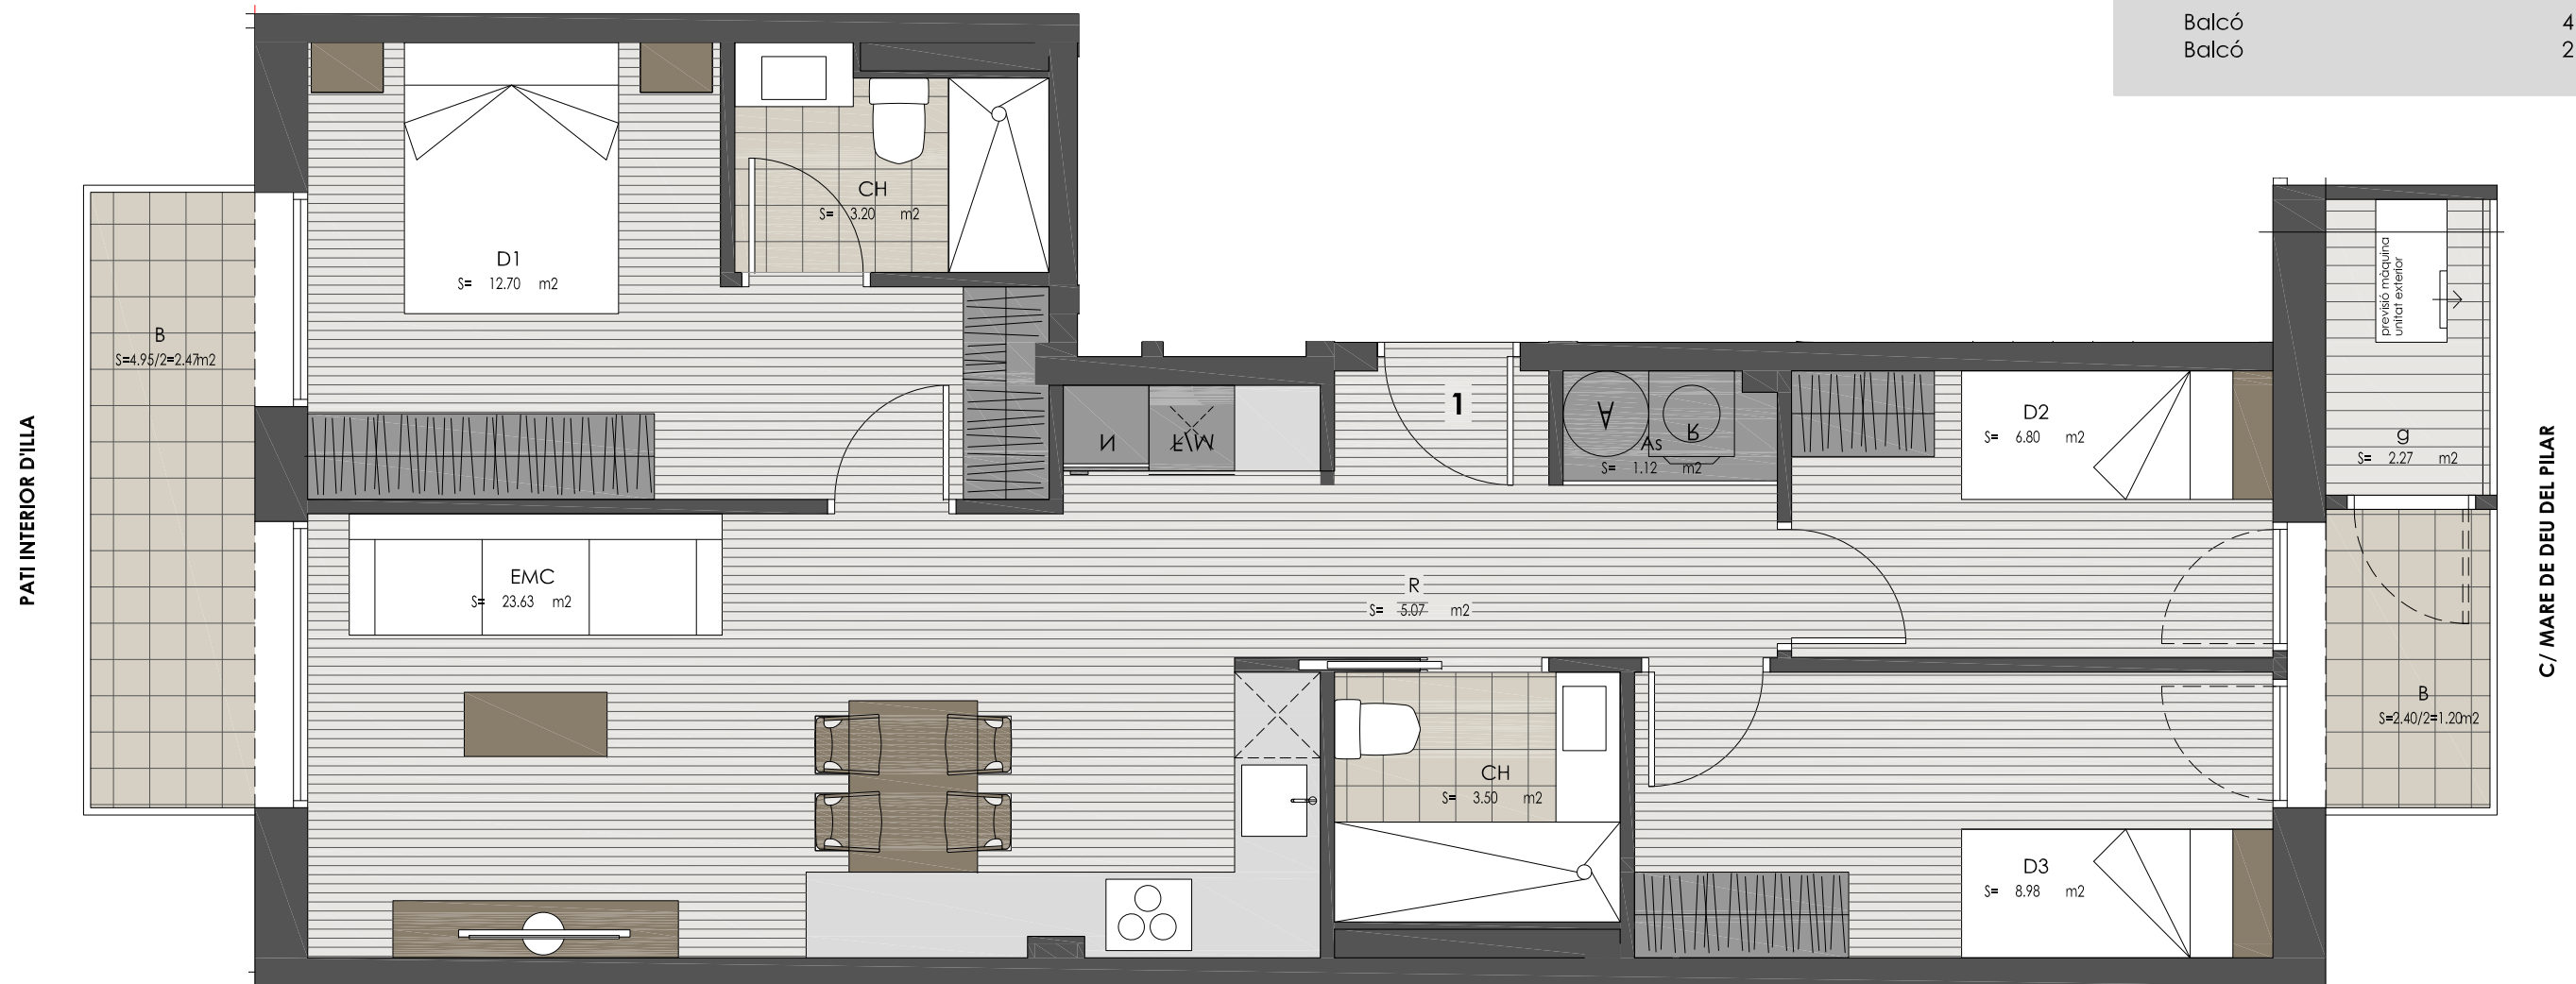

AQUEST PLÀNOL ÉS INFORMATIU I NO CONSTITUEIX UN DOCUMENT CONTRACTUAL. MIDES I DISTRIBUCIÓ ORIENTATIVES SUBJECTES A VARIACIONS SOTMESES A LES NECESSITATS D'EXECUCIÓ DE L'OBRA. DISTRIBUCIÓ DE MOBILIARI REALITZADA A EFECTES DECORATIUS I NO FORMEN PART DE L'HABITATGE.



Comercialitza  VIDAL GOMÀ

Gestió  IDONIA

Arquitectura  TArquitectes.com