

C/ MARE DE DEU DEL PILAR, 24, TERRASSA

PLANTA CINQUENA, PORTA 1 (P5-1) TIPUS DUPLEX

QUADRE SUPERFÍCIES ÚTILS HABITATGE

PLANTA CINQUENA

Rebedor	2.77 m2
Distribuïdor	7.92 m2
Armari Safareig	2.28 m2
Galeria	2.27 m2
Dormitori1	14.13 m2
Bany	5.39 m2
Dormitori2	10.42 m2
Bany	5.86 m2
Dormitori3	10.37 m2
Dormitori4	7.16 m2
Escala	3.08 m2

PLANTA SOTACOBERTA

Estar-Menjador-Cuina	39.20 m2
Bany	2.74 m2
Distribuïdor	1.23 m2
Escala	3.77 m2

SUPERFÍCIE ÚTIL INTERIOR 118.59 m2

SUPERFÍCIE CONSTRUÏDA 140.73 m2


Balcó (P5)	4.95 m2
Balcó (P5)	2.40 m2
Terrassa (PST)	15.39 m2
Terrassa (PST)	9.63 m2




Comercialitza




Gestió

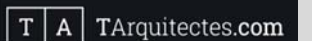


Arquitectura

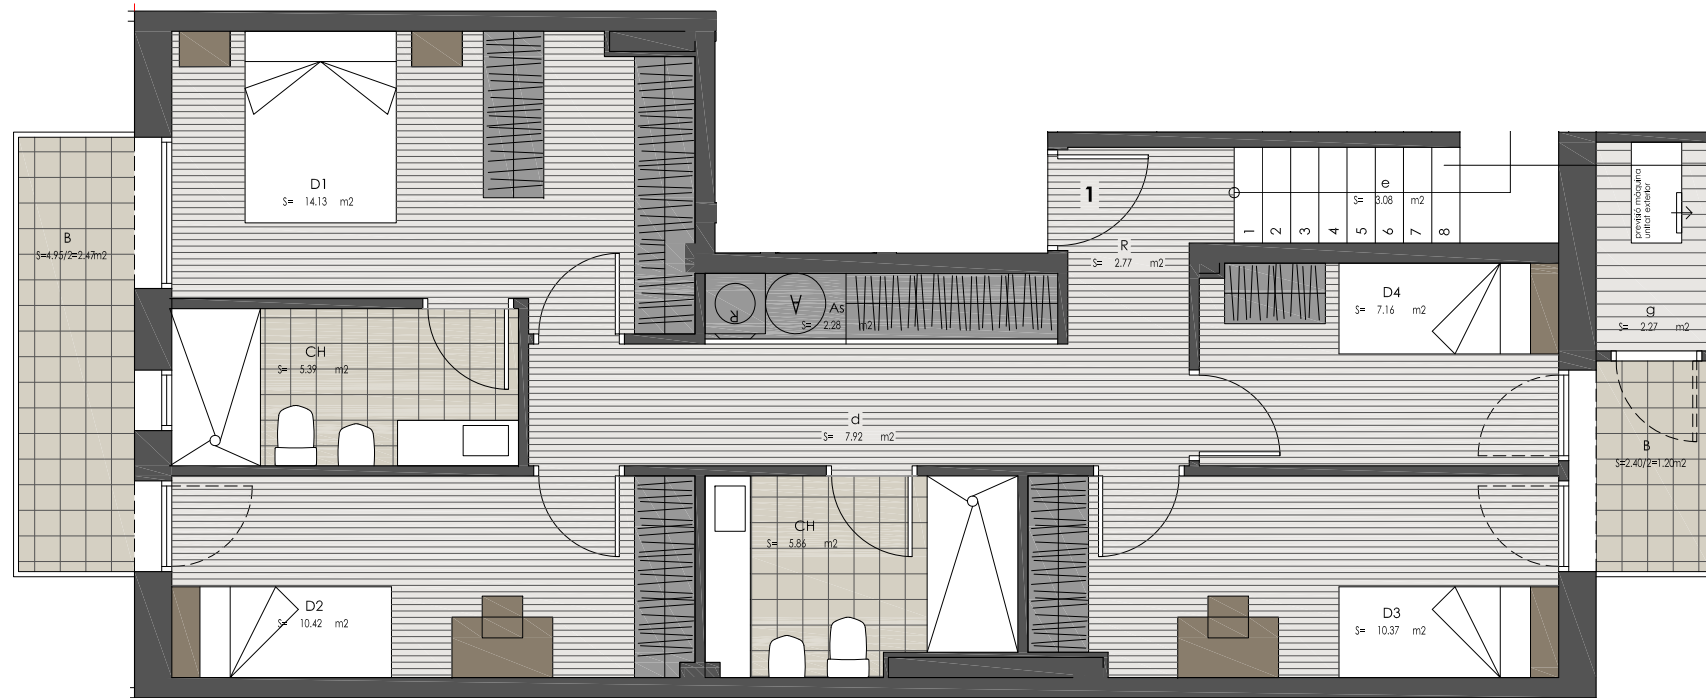


PLANTA CINQUENA

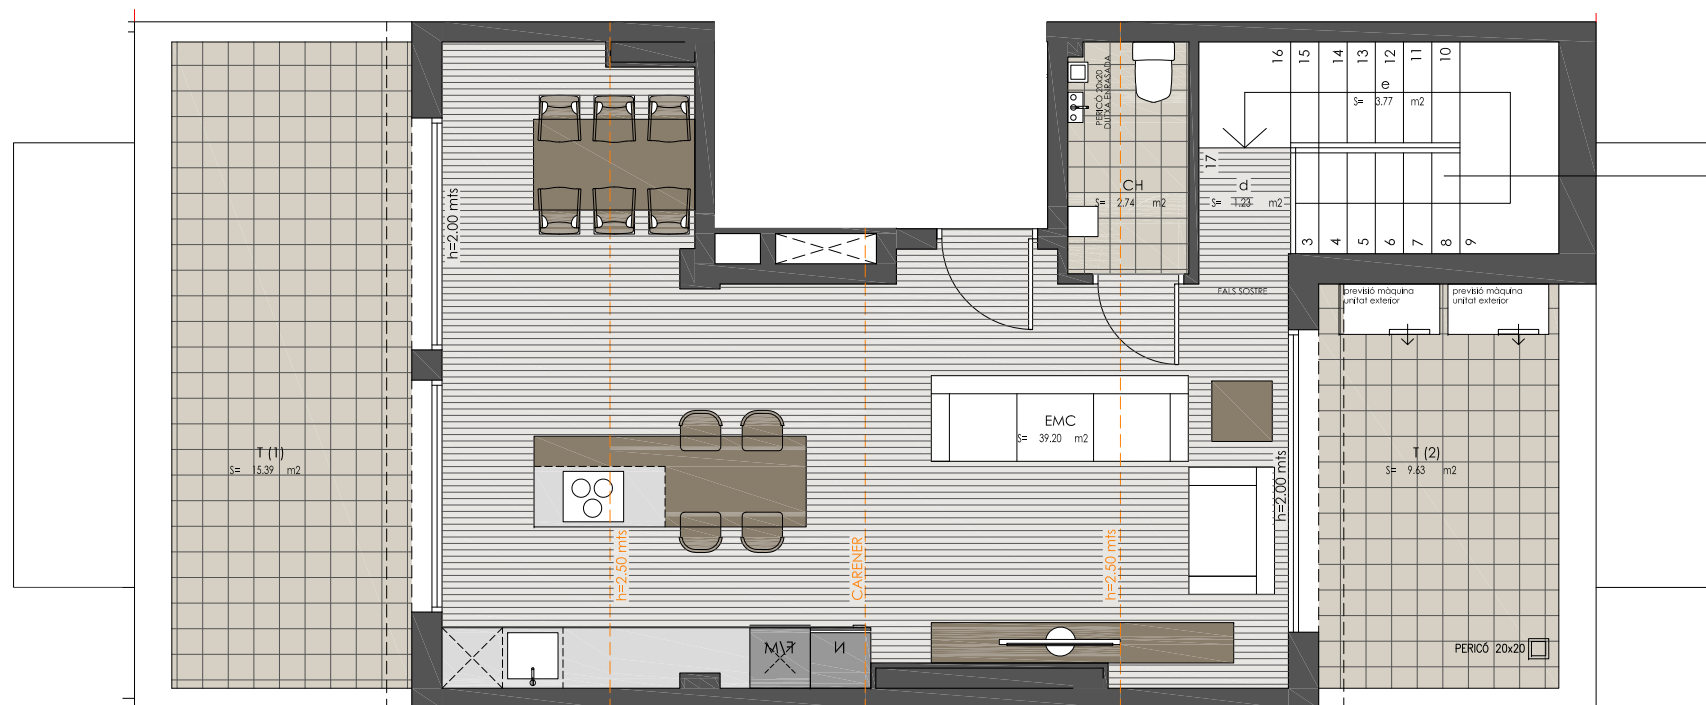

PLANTA SOTACOBERTA

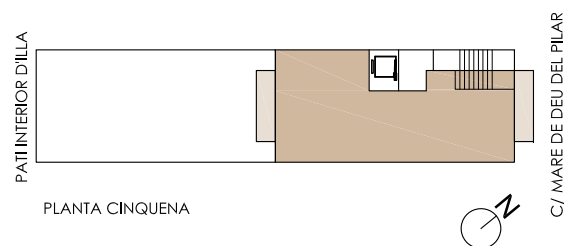

PLANTA CINQUENA

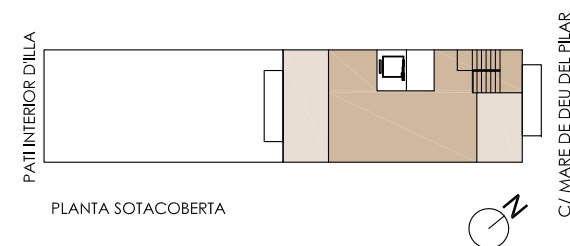

PLANTA SOTACOBERTA

AQUEST PLÀNOL ÉS INFORMATIU I NO CONSTITUEIX UN DOCUMENT CONTRACTUAL. MIDES I DISTRIBUCIÓ ORIENTATIVES SUBJECTES A VARIACIONS SOTMESES A LES NECESSITATS D'EXECUCIÓ DE L'OBRA. DISTRIBUCIÓ DE MOBILIARI REALITZADA A EFECTES DECORATIUS I NO FORMEN PART DE L'HABITATGE.

