



RESIDENCIAL
TORRELLA

C/ ANTONI TORRELLA, 61-65, TERRASSA

PLANTA BAIXA, PORTA 2 (PB-2)



QUADRE SUPERFÍCIES ÚTILS HABITATGE PB-2

Rebedor	3.96 m2
Estar-Menjador-Cuina	37.20 m2
Safareig	3.80 m2
Distribuïdor	9.00 m2
Bany	4.75 m2
Dormitori 3	7.85 m2
Dormitori 2	7.85 m2
Dormitori 1	14.10 m2
Bany	3.90 m2

SUPERFÍCIE ÚTIL INTERIOR 92.41 m2

SUPERFÍCIE CONSTRUÏDA 109.25 m2

Porxo	1.20 m2
Pati	80.05 m2

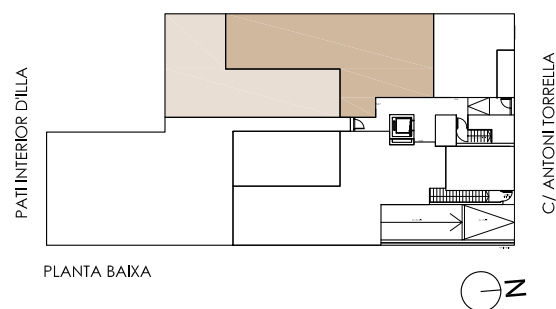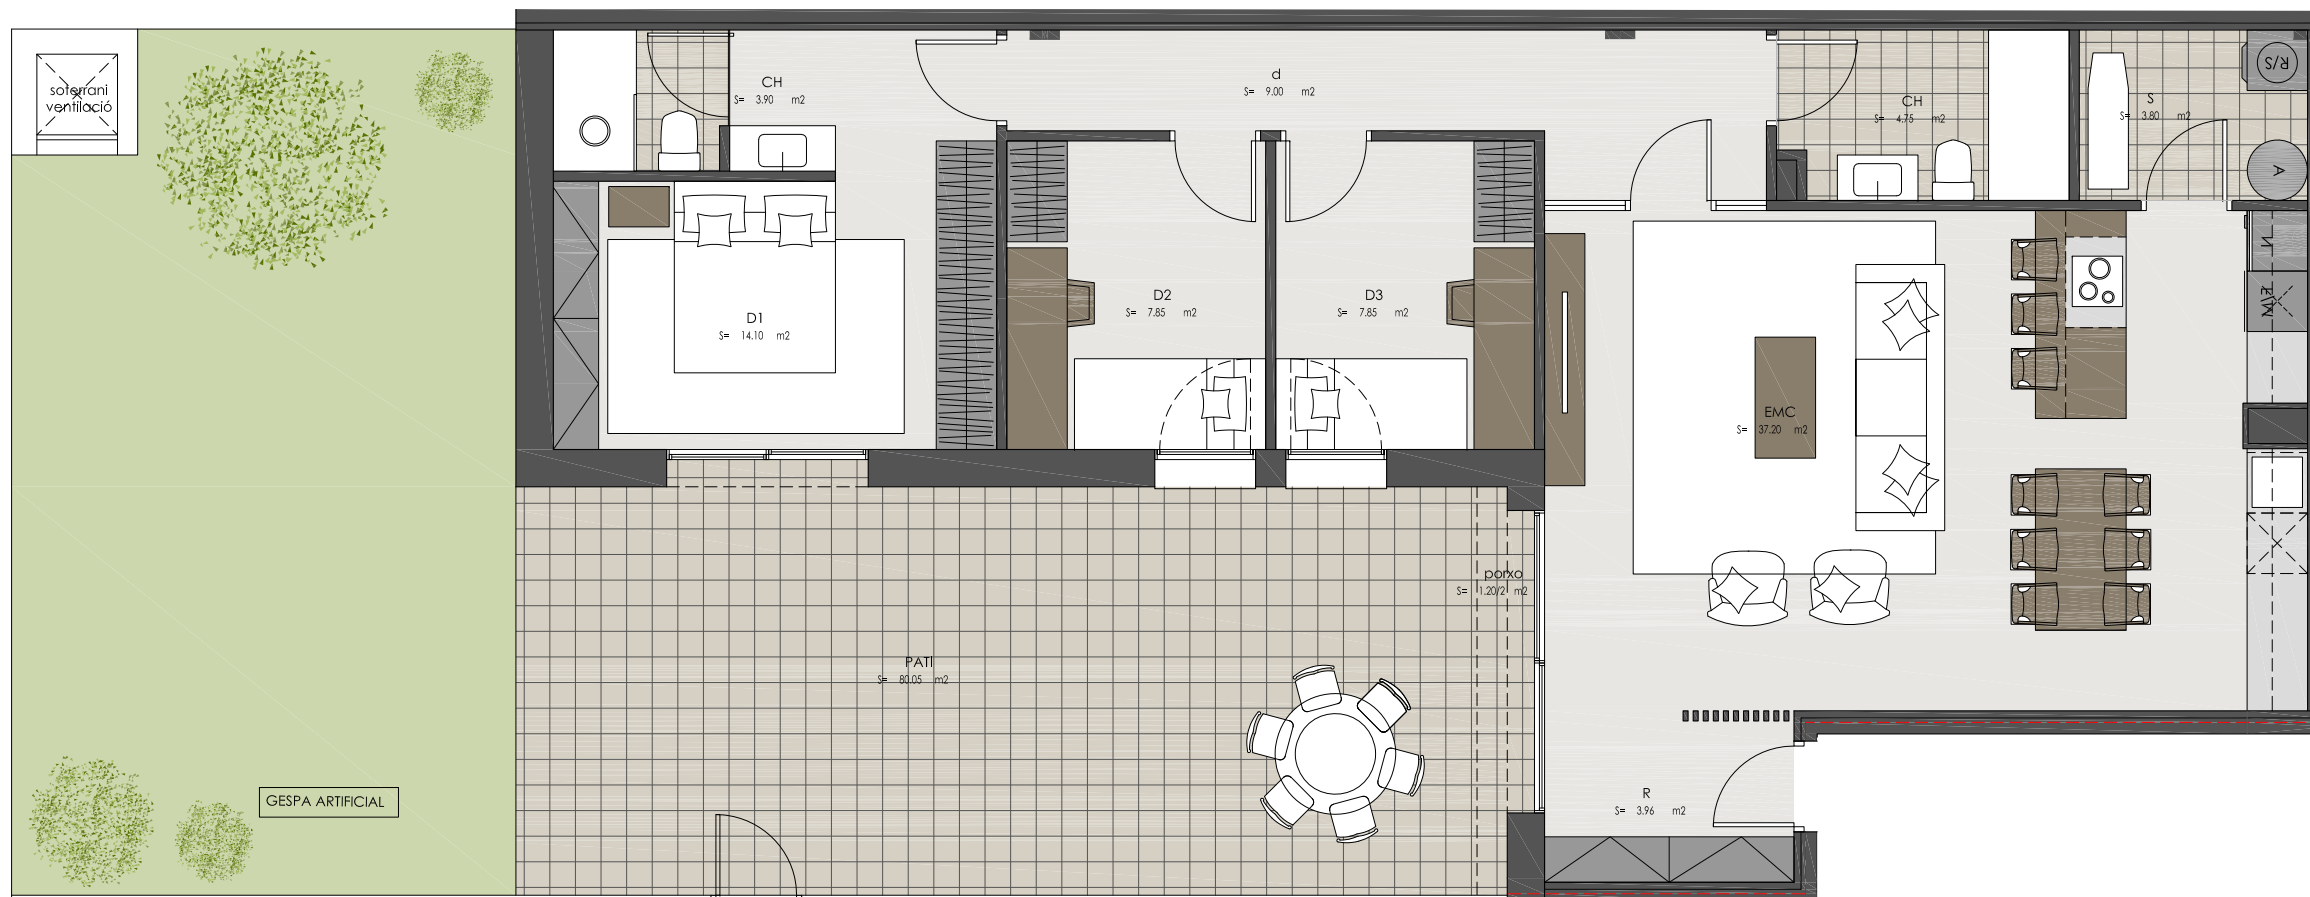

AQUEST PLÀNOL ÉS INFORMATIU I NO CONSTITUEIX UN DOCUMENT CONTRACTUAL. MIDES I DISTRIBUCIÓ ORIENTATIVES SUBJECTES A VARIACIONS SOTMESES A LES NECESSITATS D'EXECUCIÓ DE L'OBRA. DISTRIBUCIÓ DE MOBILIARI REALITZADA A EFECTES DECORATIUS I NO FORMEN PART DE L'HABITATGE.



Promou

arteclio

Gestió i comercialització



Arquitectura

