



RESIDENCIAL TORRELLA

C/ ANTONI TORRELLA, 61-65, TERRASSA

PLANTA PRIMERA, PORTA 3 (P1-3)

QUADRE SUPERFÍCIES ÚTILS HABITATGE P1-3



Distribuidor	6.22 m ²
Safareig	1.12 m ²
Dormitori 1	10.26 m ²
Bany	3.37 m ²
Dormitori 2	8.15 m ²
Estar-Menjador-Cuina	23.82 m ²

SUPERFÍCIE ÚTIL INTERIOR 52.94 m²

SUPERFÍCIE CONSTRUÏDA 67.52 m²

Balcó	10.46 m ²
Terrassa	41.16 m ²

PATI INTERIOR D'ILLA

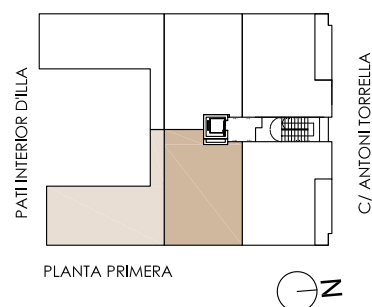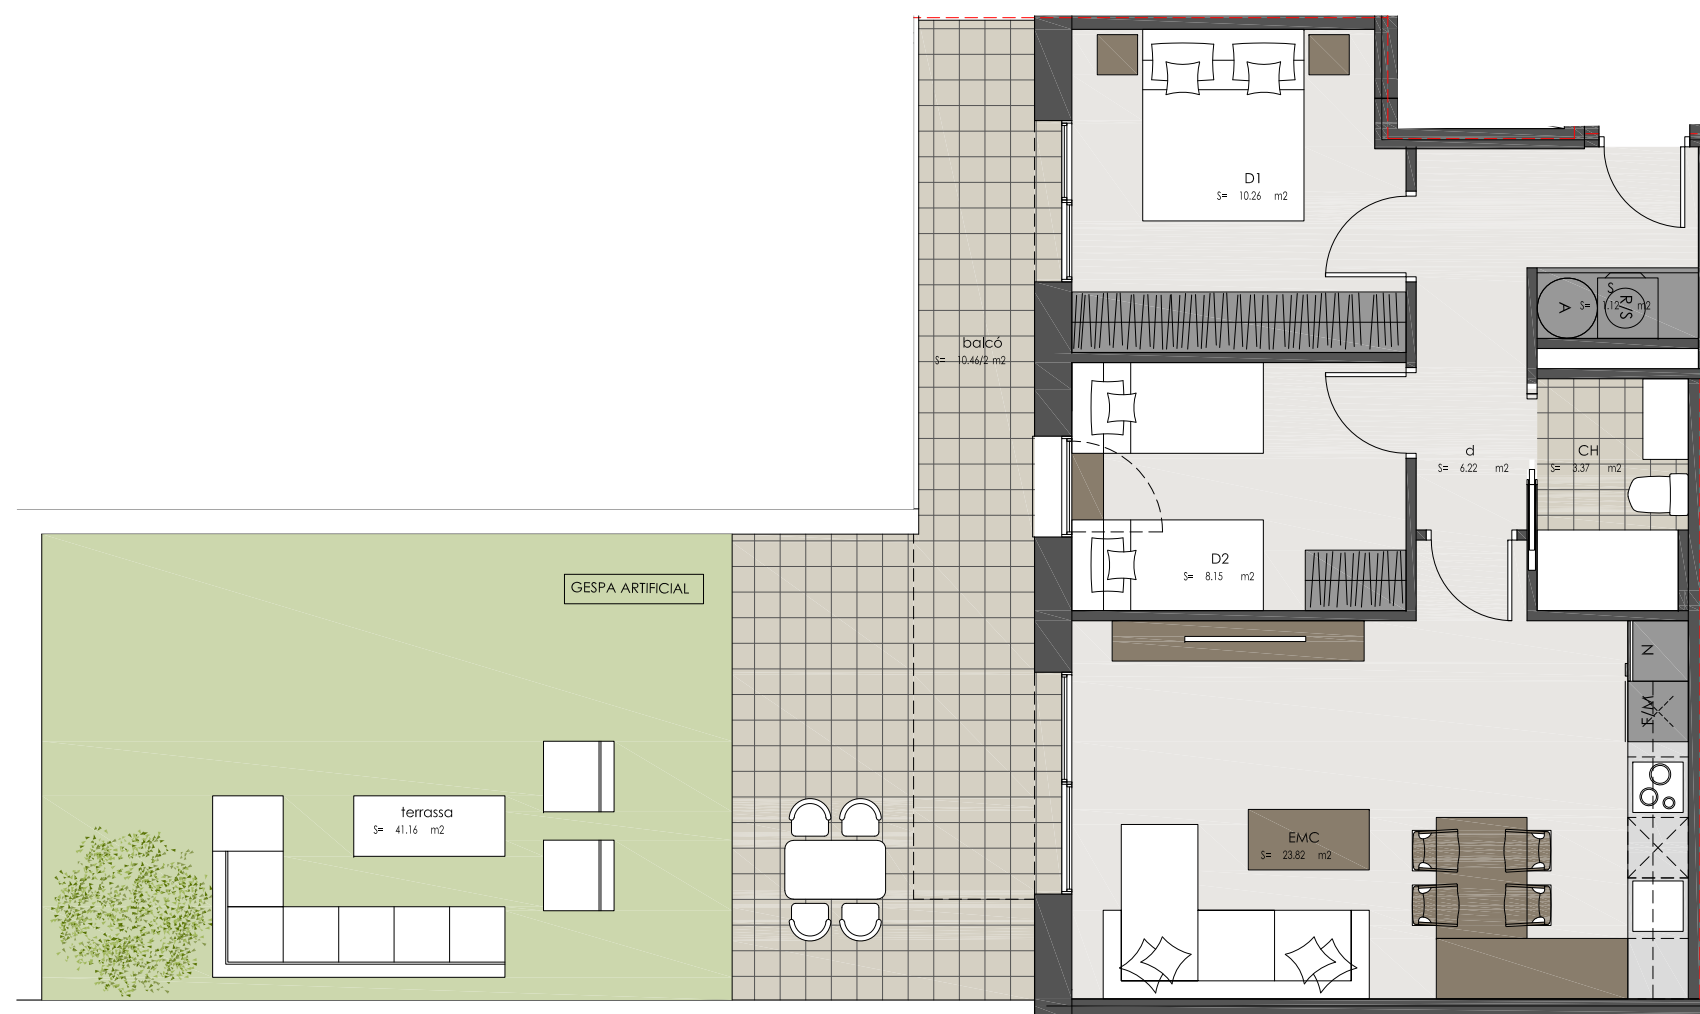

PLANTA PRIMERA

AQUEST PLÀNOL ÉS INFORMATIU I NO CONSTITUEIX UN DOCUMENT CONTRACTUAL. MIDES I DISTRIBUCIÓ ORIENTATIVES SUBJECTES A VARIACIONS SOTMESES A LES NECESSITATS D'EXECUCIÓ DE L'OBRA. DISTRIBUCIÓ DE MOBILIARI REALITZADA A EFECTES DECORATIUS I NO FORMEN PART DE L'HABITATGE.



Promou

arteclio

Gestió i comercialització



Arquitectura

