



RESIDENCIAL  
**TORRELLA**

C/ ANTONI TORRELLA, 61-65, TERRASSA

PLANTA SEGONA, PORTA 2 (P2-2)



QUADRE SUPERFÍCIES ÚTILS HABITATGE P2-2

Distribuidor	6.22 m2
Safareig	1.12 m2
Dormitori 1	10.26 m2
Bany	3.37 m2
Dormitori 2	8.15 m2
Estar-Menjador-Cuina	23.82 m2

SUPERFÍCIE ÚTIL INTERIOR 52.94 m2

**SUPERFÍCIE CONSTRUÏDA 67.52 m2**

Balcó 10.46 m2

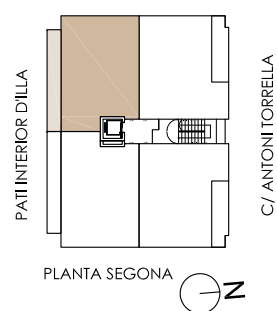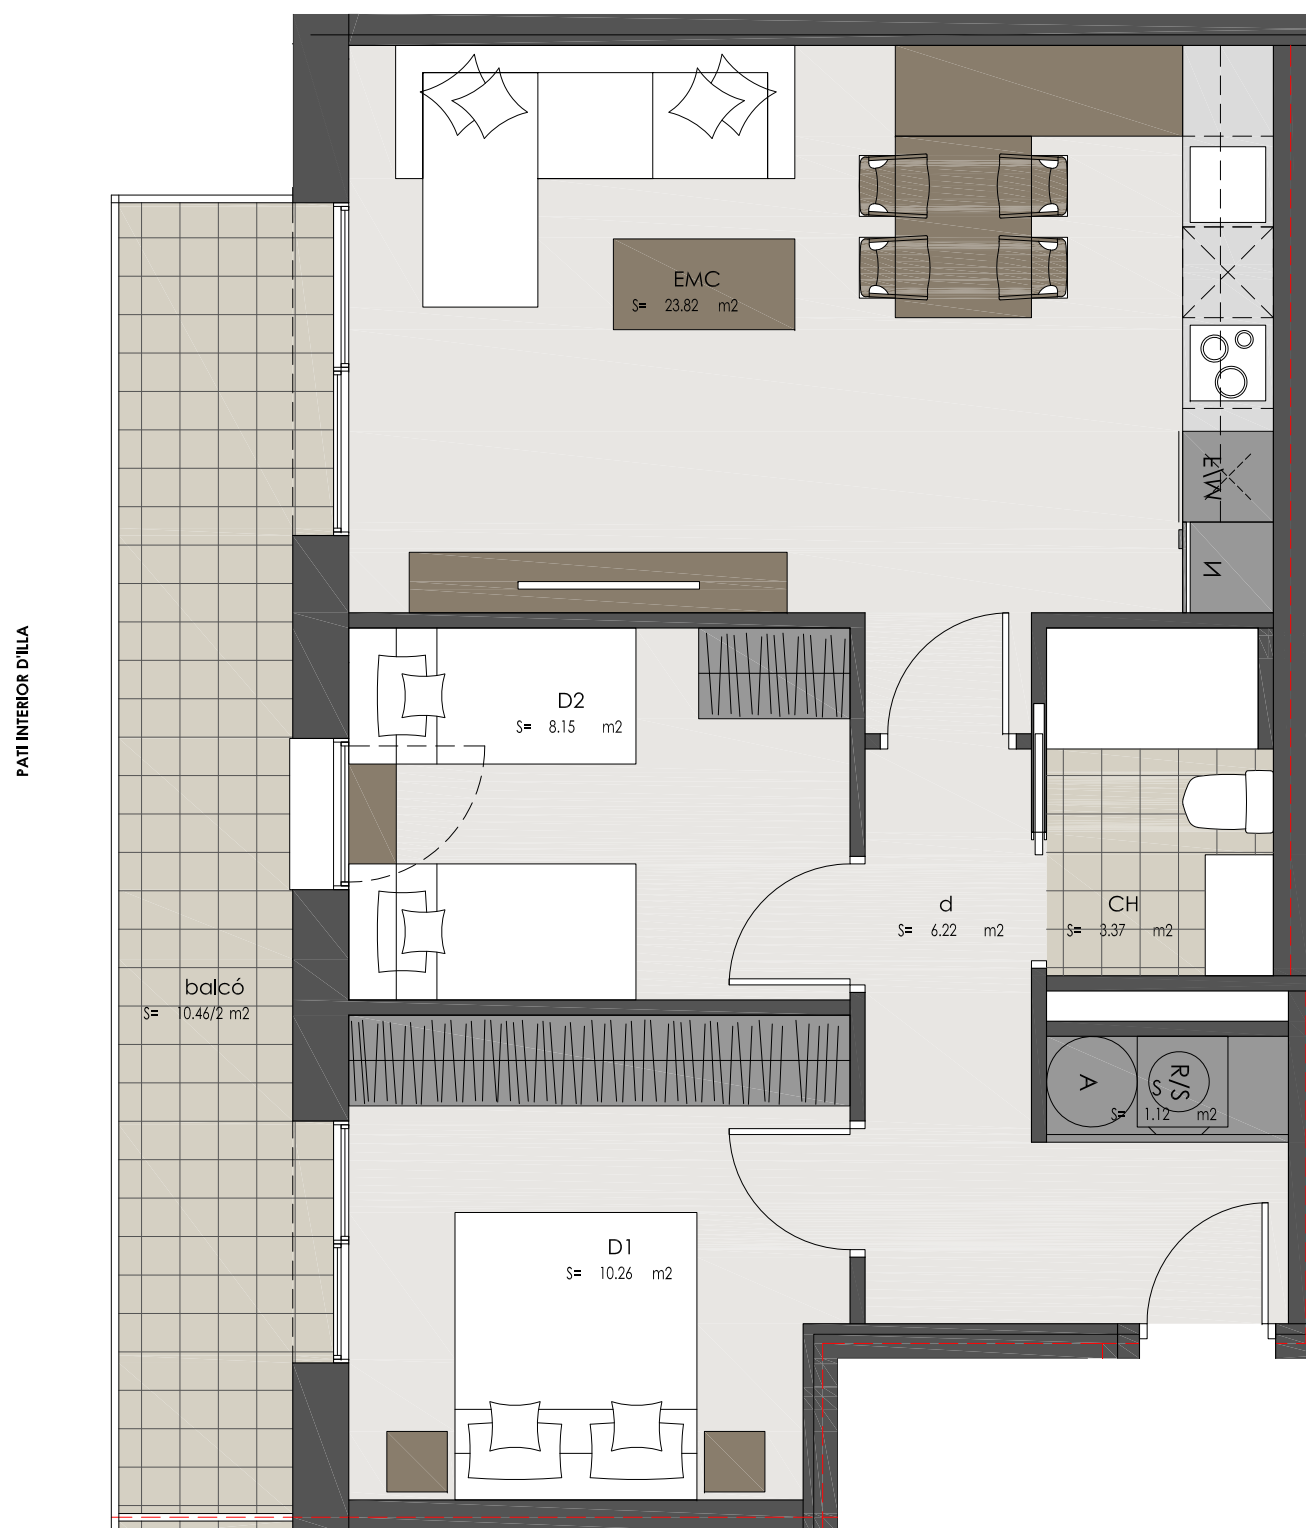

AQUEST PLÀNOL ÉS INFORMATIU I NO CONSTITUEIX UN DOCUMENT CONTRACTUAL. MIDES I DISTRIBUCIÓ ORIENTATIVES SUBJECTES A VARIACIONS SOTMESSES A LES NECESSITATS D'EXECUCIÓ DE L'OBRA. DISTRIBUCIÓ DE MOBILIARI REALITZADA A EFECTES DECORATIUS I NO FORMEN PART DE L'HABITATGE.



Promou

arteclio

Gestió i comercialització



Arquitectura

