



RESIDENCIAL TORRELLA

C/ ANTONI TORRELLA, 61-65, TERRASSA

PLANTA TERCERA, PORTA 1 (P3-1) TIPUS DUPLEX

QUADRE SUPERFÍCIES ÚTILS HABITATGE P3-1

PLANTA TERCERA

Distribuidor	6.55 m2
Safareig	1.12 m2
Dormitori 1	10.50 m2
Bany	3.68 m2
Dormitori 2	7.80 m2
Estar-Menjador-Cuina	24.73 m2
Escales	1.98 m2




PLANTA SOTACOBERTA

Escales	2.10 m2
Estudi	6.25 m2
Dormitori 3	9.25 m2
Bany	4.14 m2

SUPERFÍCIE ÚTIL INTERIOR 78.10 m2

SUPERFÍCIE CONSTRUÏDA 92.36 m2

Balcó(P3)	1.40 m2
Terrassa(PSC)	18.48 m2

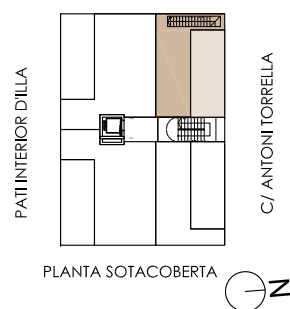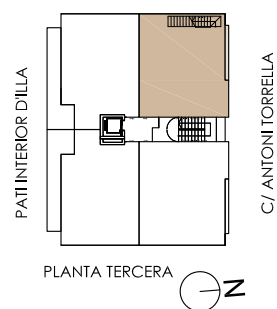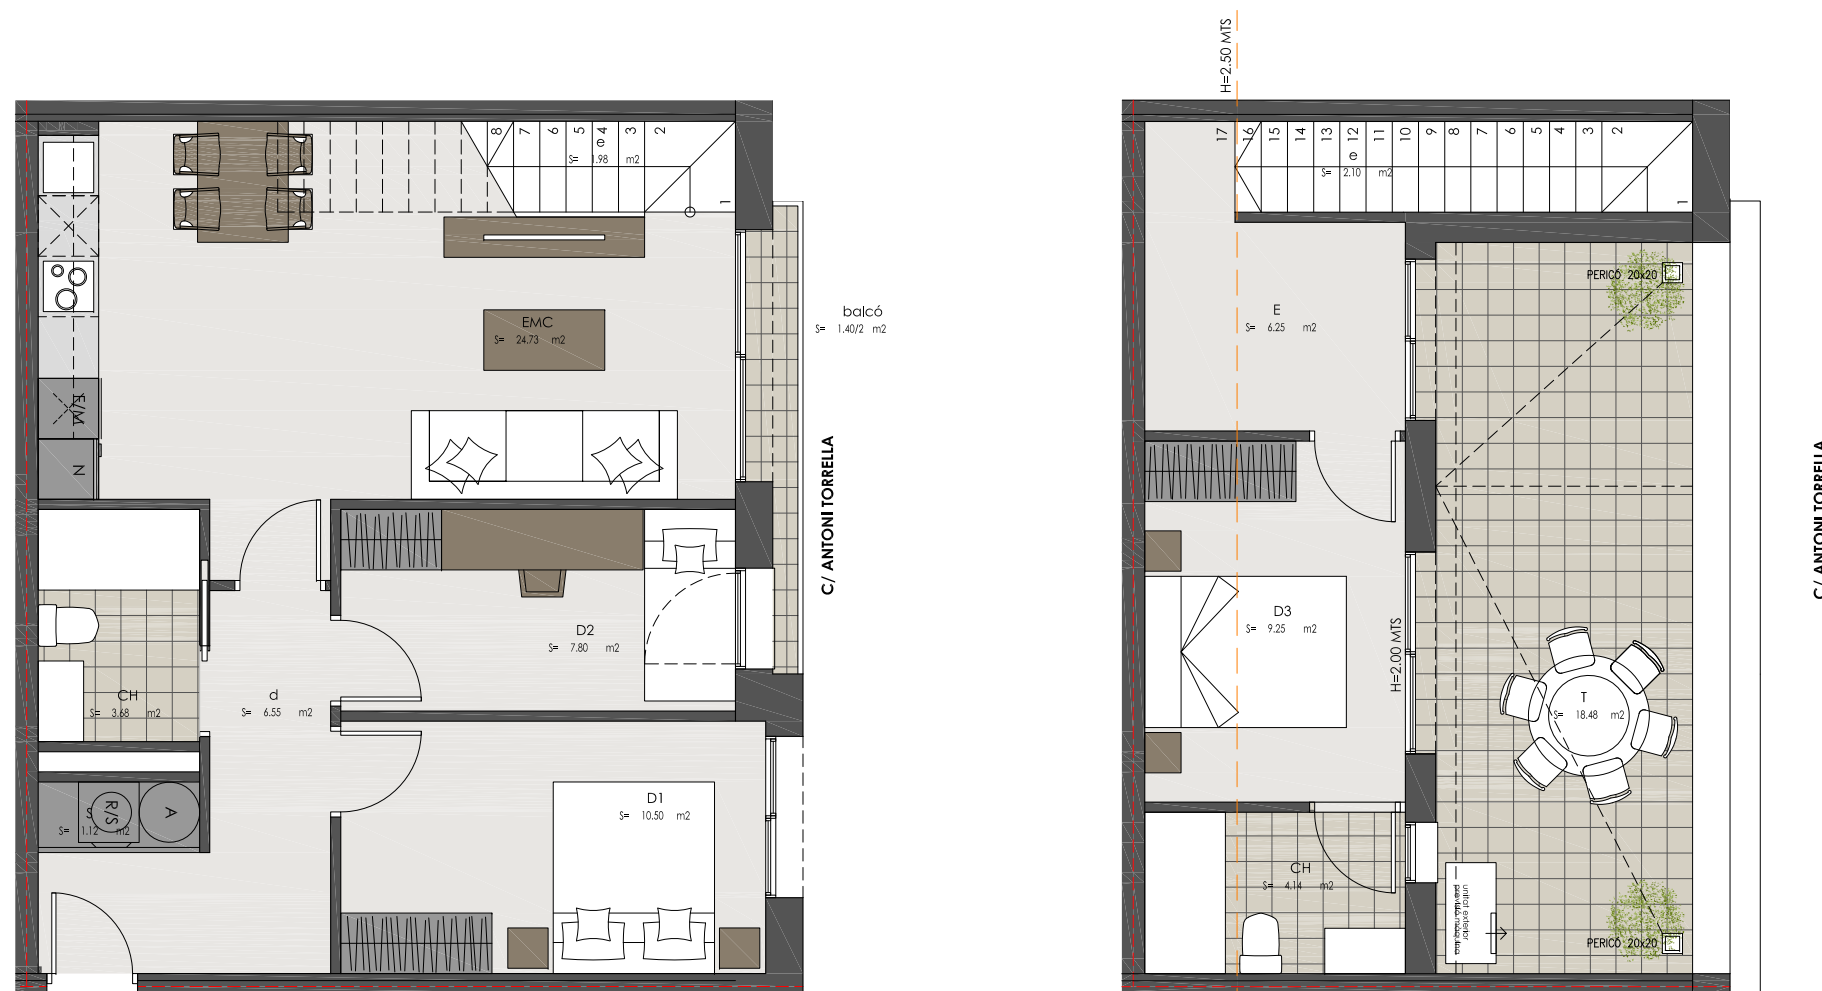

AQUEST PLÀNOL ÉS INFORMATIU I NO CONSTITUEIX UN DOCUMENT CONTRACTUAL. MIDES I DISTRIBUCIÓ ORIENTATIVES SUBJECTES A VARIACIONS SOTMESES A LES NECESSITATS D'EXECUCIÓ DE L'OBRA. DISTRIBUCIÓ DE MOBILIARI REALITZADA A EFECTES DECORATIUS I NO FORMEN PART DE L'HABITATGE.



Promou

arteclio

Gestió i comercialització



Arquitectura

