

C/ AVINYÓ 68, TERRASSA

PLANTA BAIXA, PORTA 1 (PB-1)



QUADRE SUPERFÍCIES ÚTILS HABITATGE PB-1

Distribuïdor	5.10 m ²
Bany 1	3.75 m ²
Dormitori 1	16.85 m ²
Dormitori 2	6.98 m ²
Dormitori 3	6.20 m ²
Bany	3.60 m ²
Safareig	2.55 m ²
Estar-Menjador-Cuina	23.17 m ²

Terrassa interior 5.51 m²

SUPERFÍCIE ÚTIL INTERIOR 73.71 m²

SUPERFÍCIE CONSTRUÏDA 87.93 m²

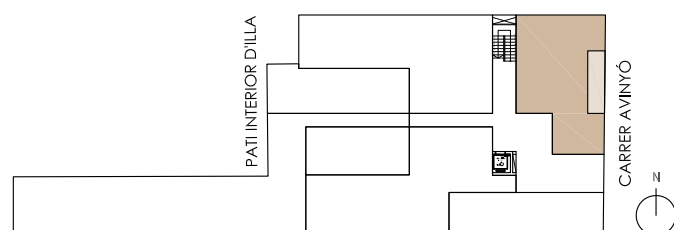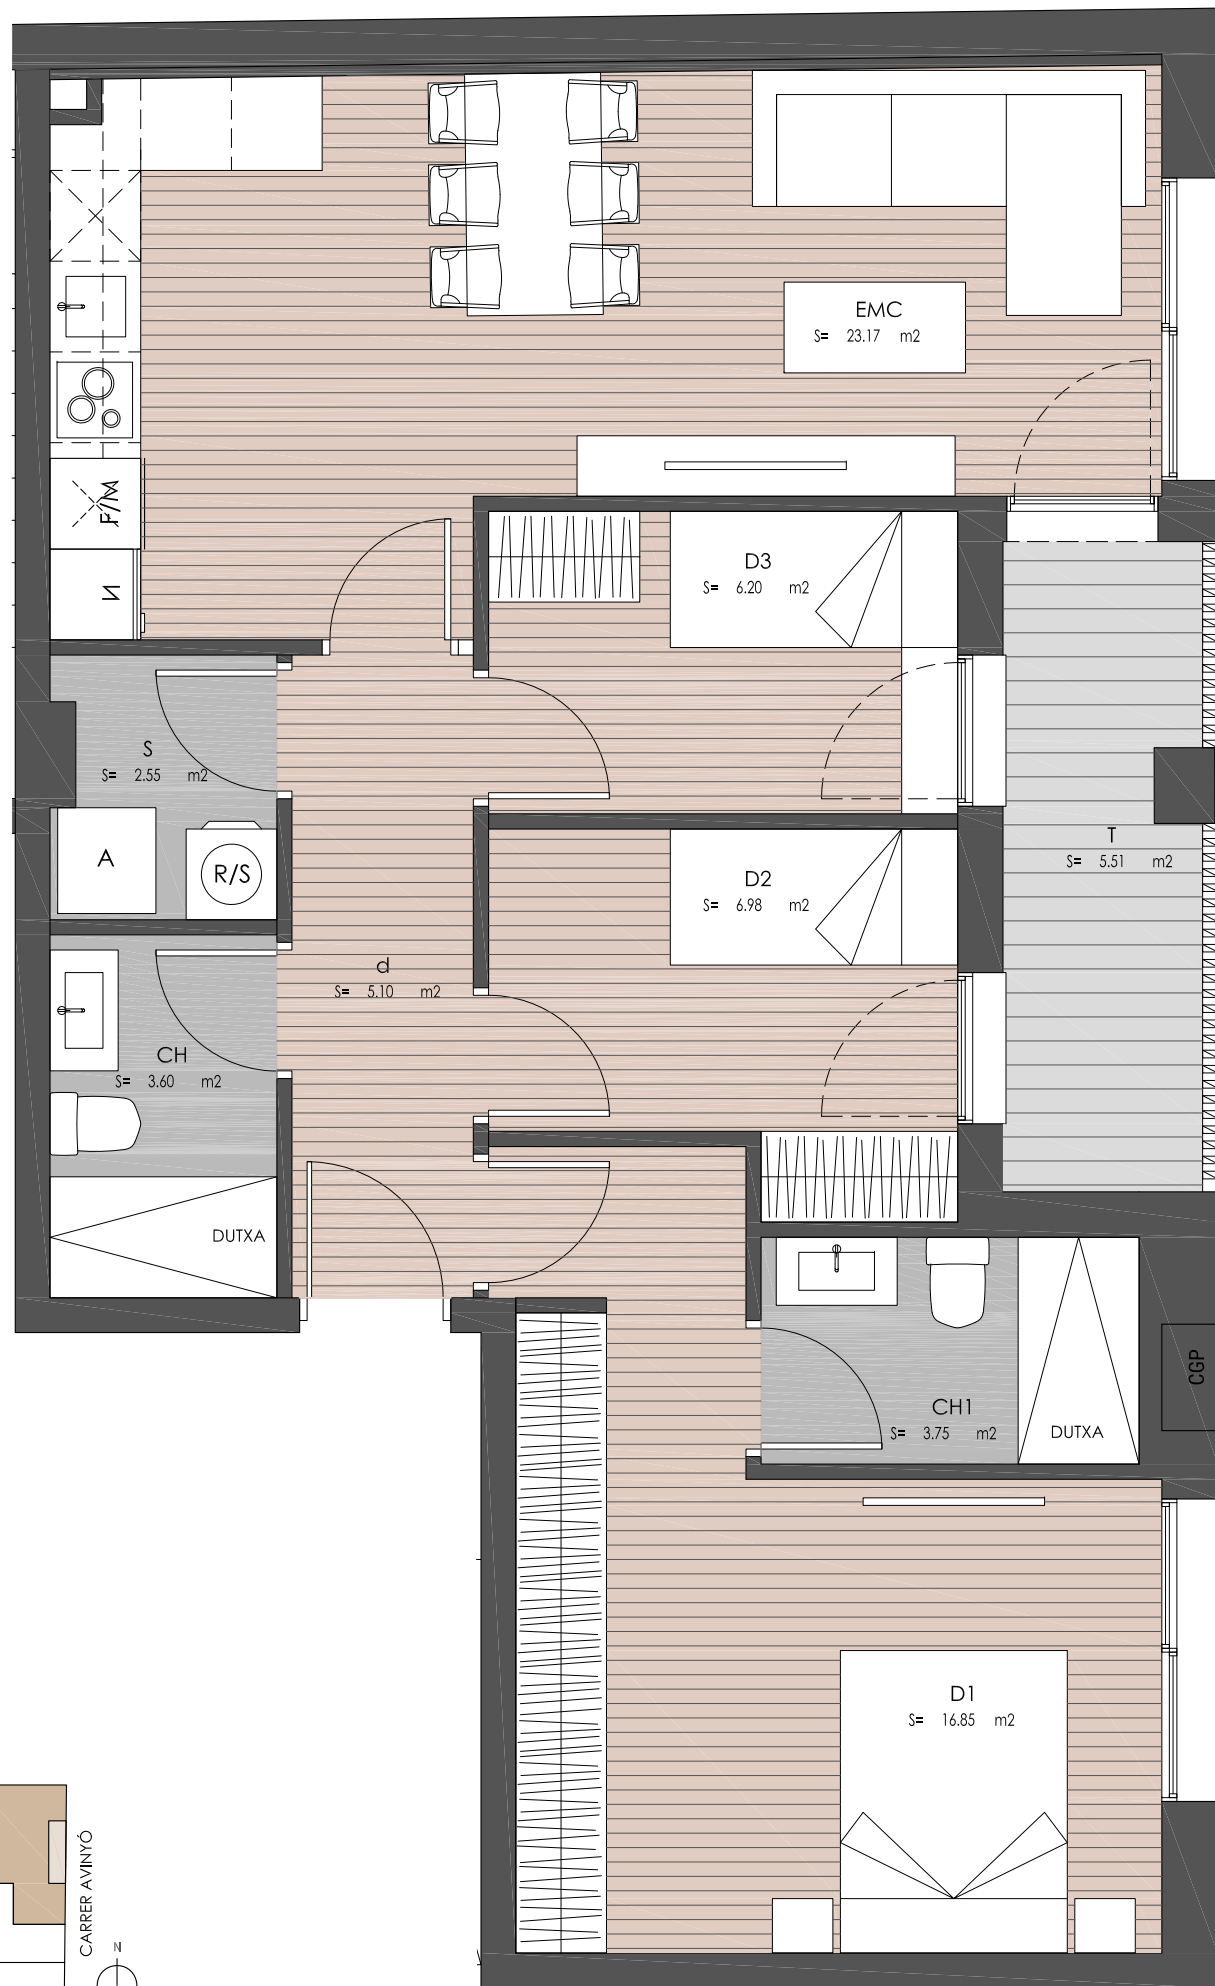

AQUEST PLÀNOL ÉS INFORMATIU I NO CONSTITUEIX UN DOCUMENT CONTRACTUAL. MIDES I DISTRIBUCIÓ ORIENTATIVES SUBJECTES A VARIACIONS SOTMESES A LES NECESSITATS D'EXECUCIÓ DE L'OBRA. DISTRIBUCIÓ DE MOBILIARI REALITZADA A EFECTES DECORATIUS I NO FORMEN PART DE L'HABITATGE.
21-03-2024



Promou



Comercialitza



Gestió



Arquitectura

