

C/ AVINYÓ 68, TERRASSA

PLANTA PRIMERA, PORTA 3 (P1-3)

QUADRE SUPERFÍCIES ÚTILS HABITATGE P1-3

Estar-Menjador-Cuina	28.64 m ²
Distribuïdor / safareig	5.46 m ²
Dormitori 3	7.00 m ²
Dormitori 2	7.00 m ²
Bany 1	4.47 m ²
Dormitori 1	13.63 m ²
Bany 2	4.32 m ²
Traster	1.52 m ²



Balcó interior 9.60 m²

SUPERFÍCIE ÚTIL INTERIOR 81.64 m²

SUPERFÍCIE CONSTRUÏDA 93.82 m²

Balcó 0.84 m²

Balcó 1.42 m²

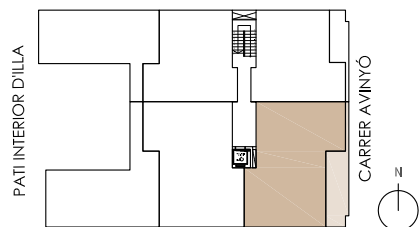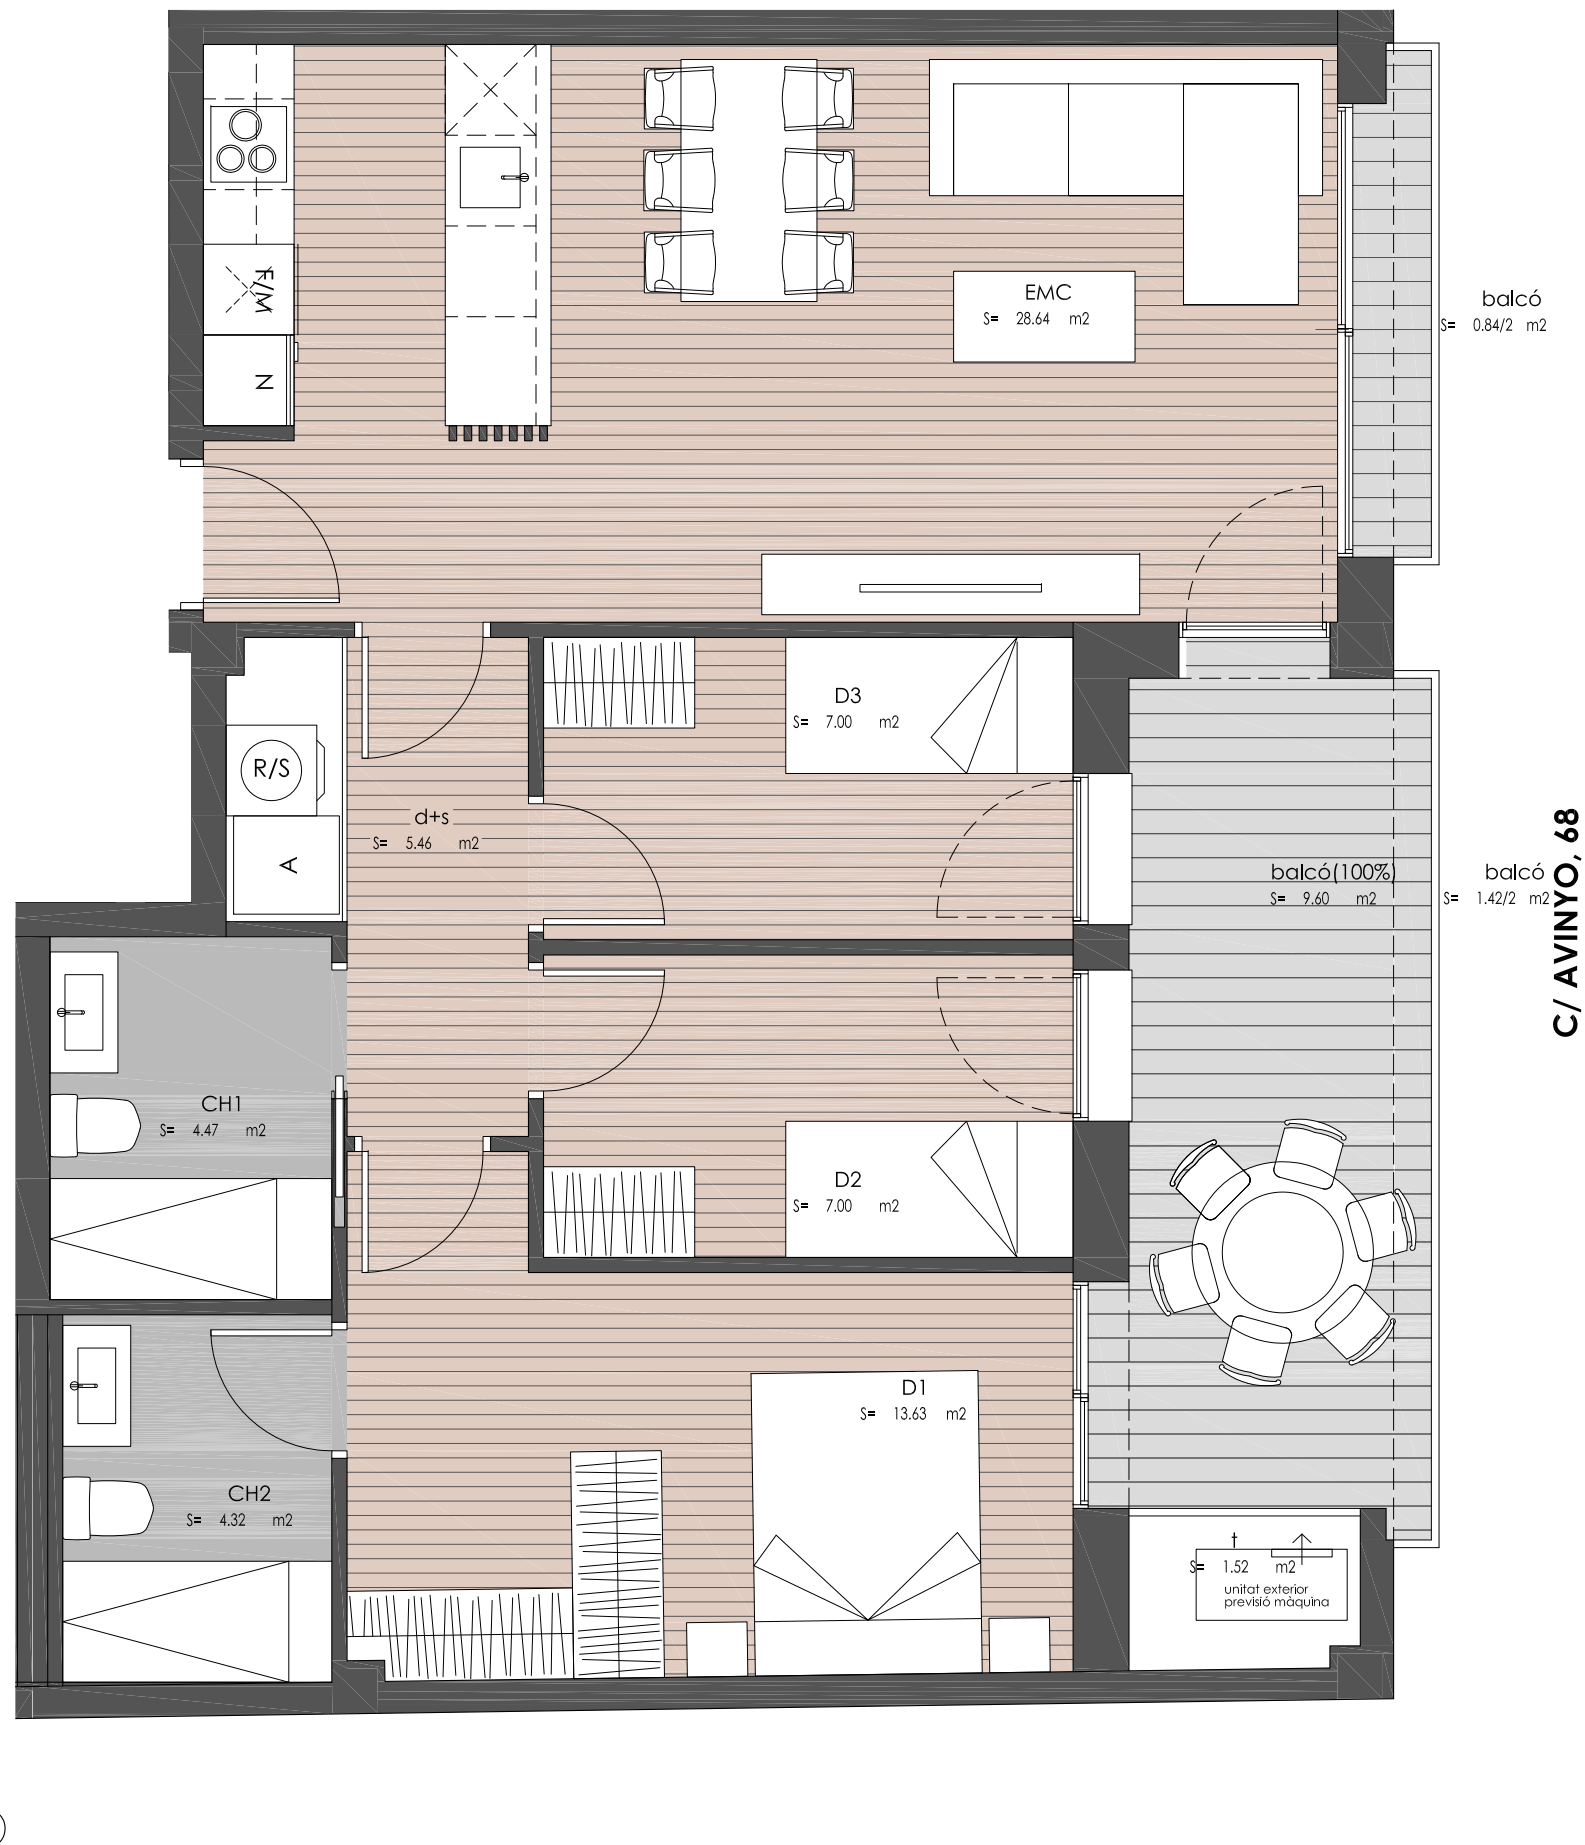

AQUEST PLÀNOL ÉS INFORMATIU I NO CONSTITUEIX UN DOCUMENT CONTRACTUAL. MIDES I DISTRIBUCIÓ ORIENTATIVES SUBJECTES A VARIACIONS SOTMESES A LES NECESSITATS D'EXECUCIÓ DE L'OBRA. DISTRIBUCIÓ DE MOBILIARI REALITZADA A EFECTES DECORATIUS I NO FORMEN PART DE L'HABITATGE.
22-06-2023



Promou



Comercialitza



Gestió



Arquitectura

