
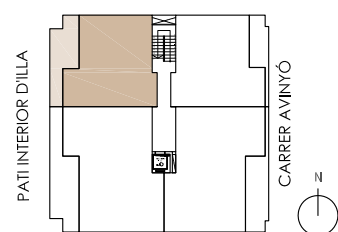


C/ AVINYÓ 68, TERRASSA

PLANTA SEGONA, PORTA 1 (P2-1)

QUADRE SUPERFÍCIES ÚTILS HABITATGE P2-1

Estar-Menjador-Cuina	23.11 m2
Distribuïdor / safareig	5.09 m2
Dormitori 2	6.40 m2
Bany 1	3.55 m2
Dormitori 1	11.19 m2
Traster	1.22 m2
Balcó interior	4.85 m2
SUPERFÍCIE ÚTIL INTERIOR	55.41 m2
SUPERFÍCIE CONSTRUÏDA	65.10 m2
Balcó	7.88 m2

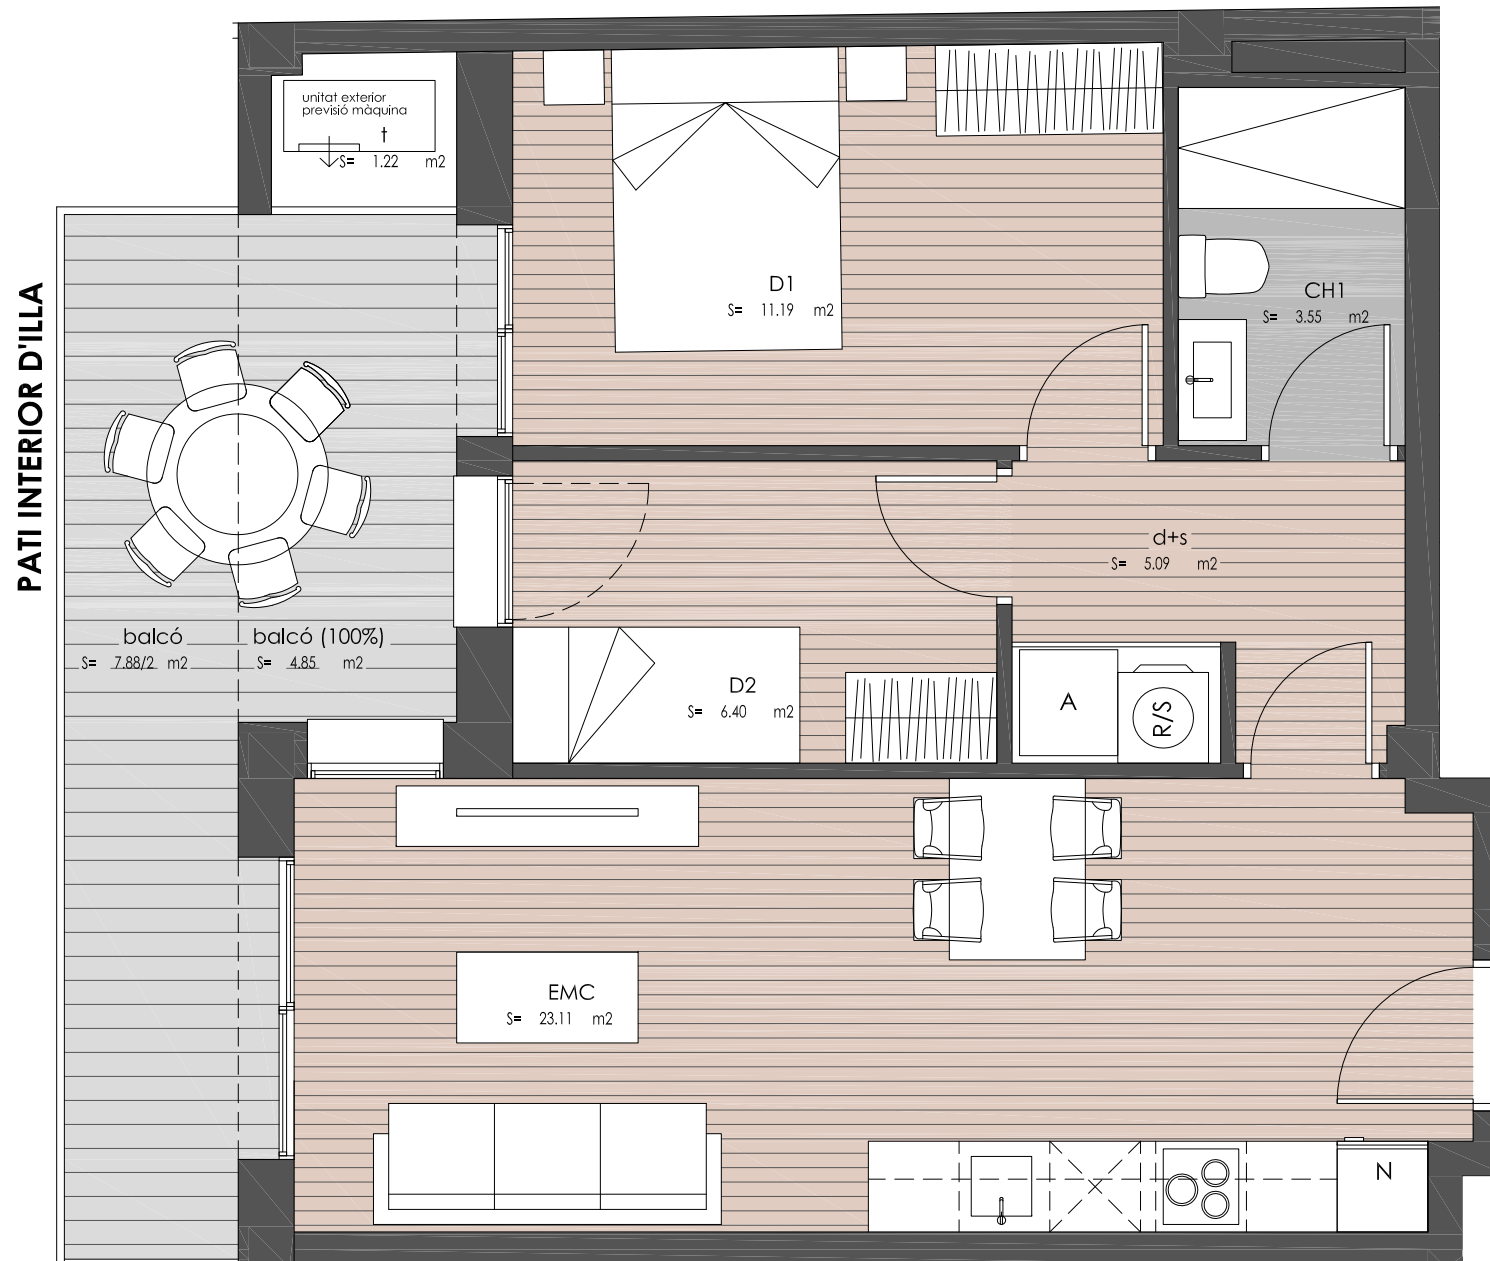

AQUEST PLÀNOL ÉS INFORMATIU I NO CONSTITUEIX UN DOCUMENT CONTRACTUAL. MIDES I DISTRIBUCIÓ ORIENTATIVES SUBJECTES A VARIACIONS SOTMESES A LES NECESSITATS D'EXECUCIÓ DE L'OBRA. DISTRIBUCIÓ DE MOBILIARI REALITZADA A EFECTES DECORATIUS I NO FORMEN PART DE L'HABITATGE.
22-06-2023



Promou



Comercialitza



Gestió



Arquitectura

