
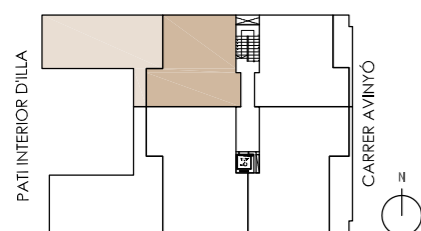


**C/ AVINYÓ 68, TERRASSA**


**PLANTA PRIMERA, PORTA 1 (P1-1)**

**QUADRE SUPERFÍCIES ÚTILS HABITATGE P1-1**

Estar-Menjador-Cuina	23.11 m <sup>2</sup>
Distribuïdor / safareig	5.09 m <sup>2</sup>
Dormitori 2	6.40 m <sup>2</sup>
Bany 1	3.55 m <sup>2</sup>
Dormitori 1	11.19 m <sup>2</sup>
Traster	1.22 m <sup>2</sup>
Balcó interior	4.85 m <sup>2</sup>
<b>SUPERFÍCIE ÚTIL INTERIOR</b>	<b>55.41 m<sup>2</sup></b>
<b>SUPERFÍCIE CONSTRUÏDA</b>	<b>65.10 m<sup>2</sup></b>
Balcó	7.88 m <sup>2</sup>
Terrassa	35.12 m <sup>2</sup>

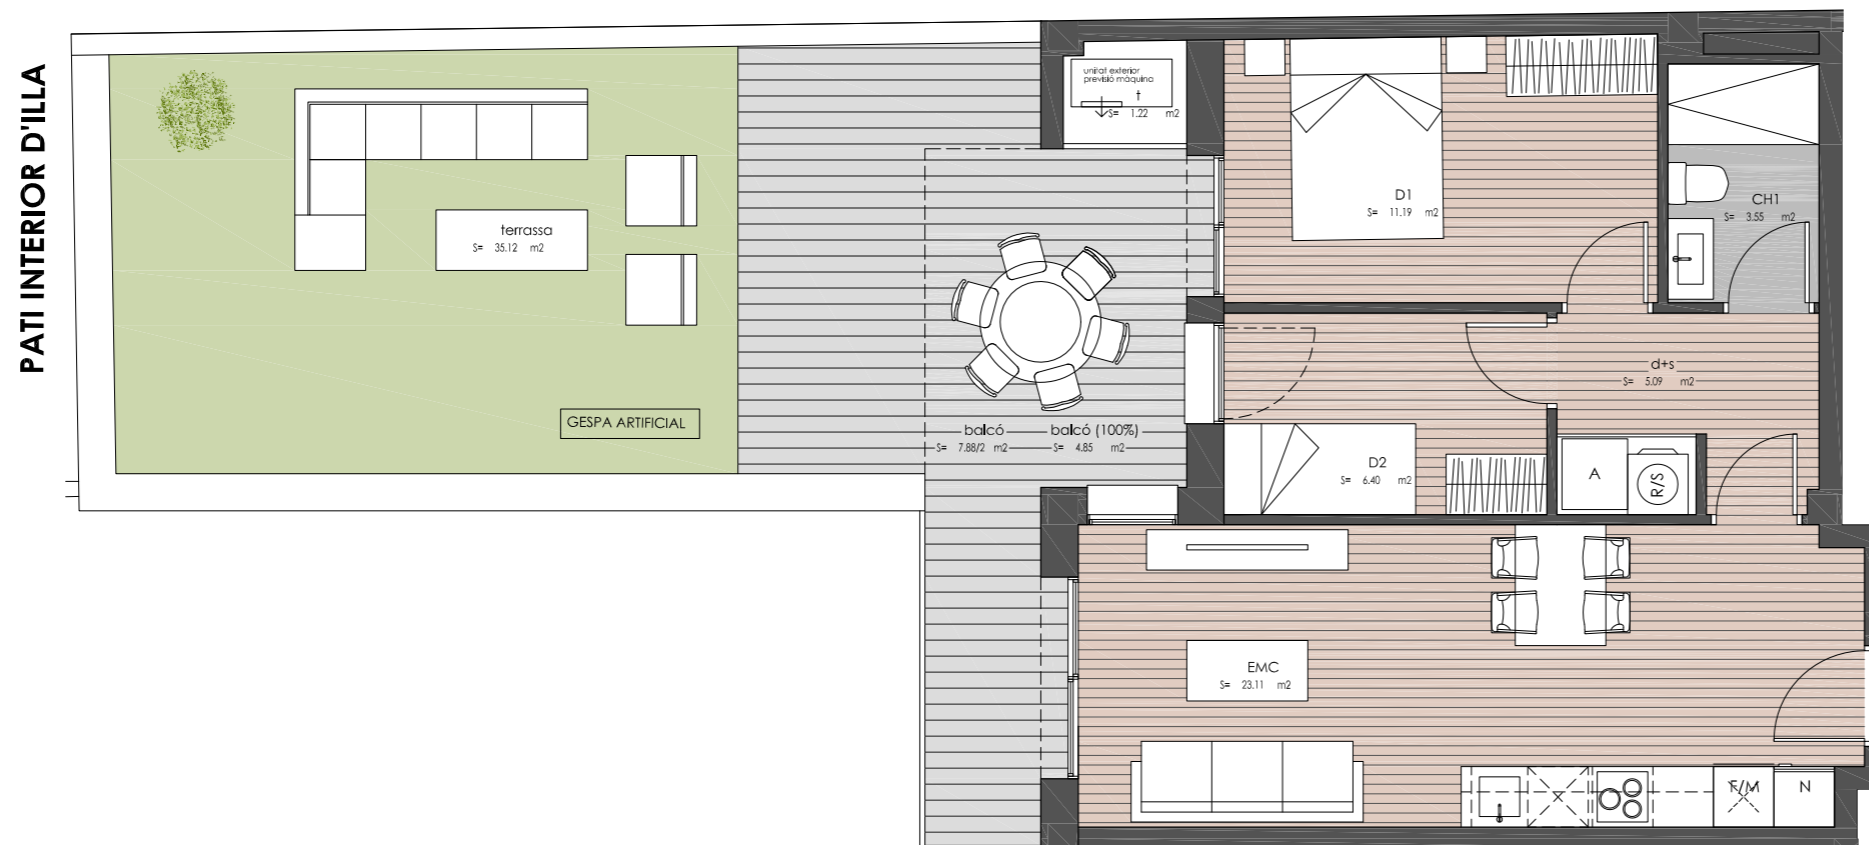

AQUEST PLÀNOL ÉS INFORMATIU I NO CONSTITUEIX UN DOCUMENT CONTRACTUAL. MIDES I DISTRIBUCIÓ ORIENTATIVES SUBJECTES A VARIACIONS SOTMESES A LES NECESSITATS D'EXECUCIÓ DE L'OBRA. DISTRIBUCIÓ DE MOBILIARI REALITZADA A EFECTES DECORATIUS I NO FORMEN PART DE L'HABITATGE.  
17-05-2023

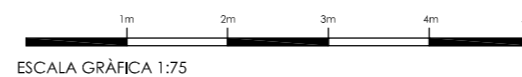

Promou



Comercialitza



Gestió



Arquitectura

