

C/ AVINYÓ 68, TERRASSA

PLANTA PRIMERA, PORTA 3 (P1-3)

QUADRE SUPERFÍCIES ÚTILS HABITATGE P1-3



Estar-Menjador-Cuina	28.64 m2
Distribuïdor / safareig	5.46 m2
Dormitori 3	7.00 m2
Dormitori 2	7.00 m2
Bany 1	4.47 m2
Dormitori 1	13.63 m2
Bany 2	4.32 m2
Traster	1.52 m2

Balcó interior 9.60 m2

SUPERFÍCIE ÚTIL INTERIOR 81.64 m2

SUPERFÍCIE CONSTRUÏDA 93.82 m2

Balcó	0.84 m2
Balcó	1.42 m2

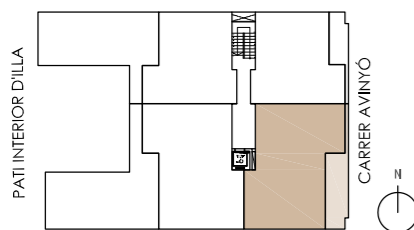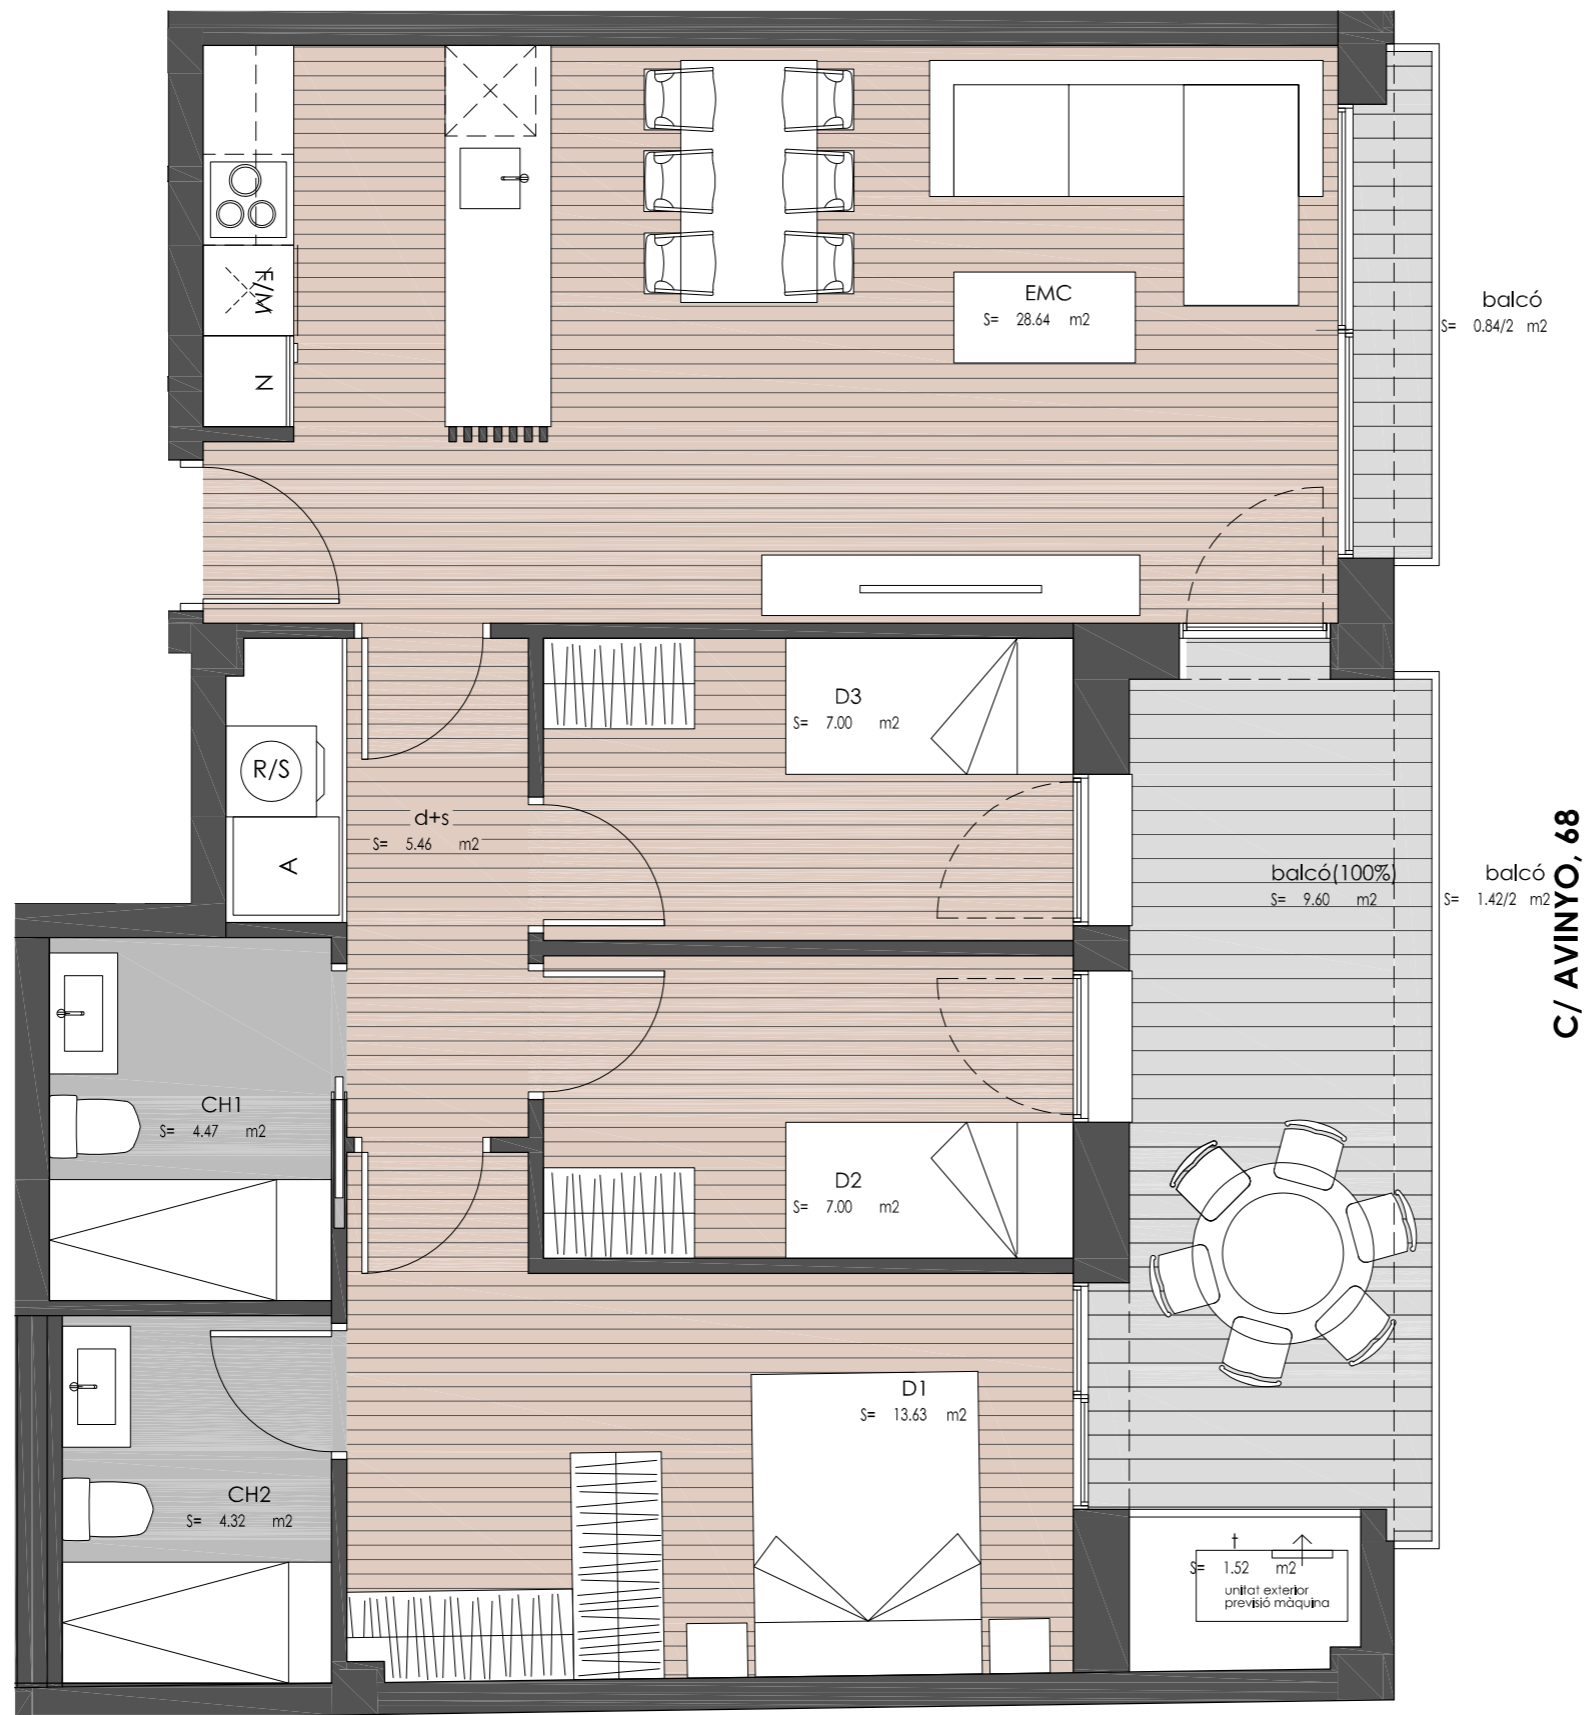

AQUEST PLÀNOL ÉS INFORMATIU I NO CONSTITUEIX UN DOCUMENT CONTRACTUAL. MIDES I DISTRIBUCIÓ ORIENTATIVES SUBJECTES A VARIACIONS SOTMESES A LES NECESSITATS D'EXECUCIÓ DE L'OBRA. DISTRIBUCIÓ DE MOBILIARI REALITZADA A EFECTES DECORATIUS I NO FORMEN PART DE L'HABITATGE.
17-05-2023



Promou



Comercialitza



Gestió



Arquitectura

