

C/ AVINYÓ 68, TERRASSA

PLANTA SEGONA, PORTA 2 (P2-2)

QUADRE SUPERFÍCIES ÚTILS HABITATGE P2-2



Estar-Menjador-Cuina	28.64 m2
Distribuïdor / safareig	5.46 m2
Dormitori 3	7.60 m2
Dormitori 2	7.60 m2
Bany 1	4.47 m2
Dormitori 1	15.10 m2
Bany 2	4.32 m2
Traster	1.17 m2

Balcó interior 8.32 m2

SUPERFÍCIE ÚTIL INTERIOR 82.68 m2

SUPERFÍCIE CONSTRUÏDA 94.94 m2

Balcó 11.35 m2

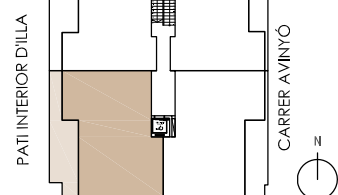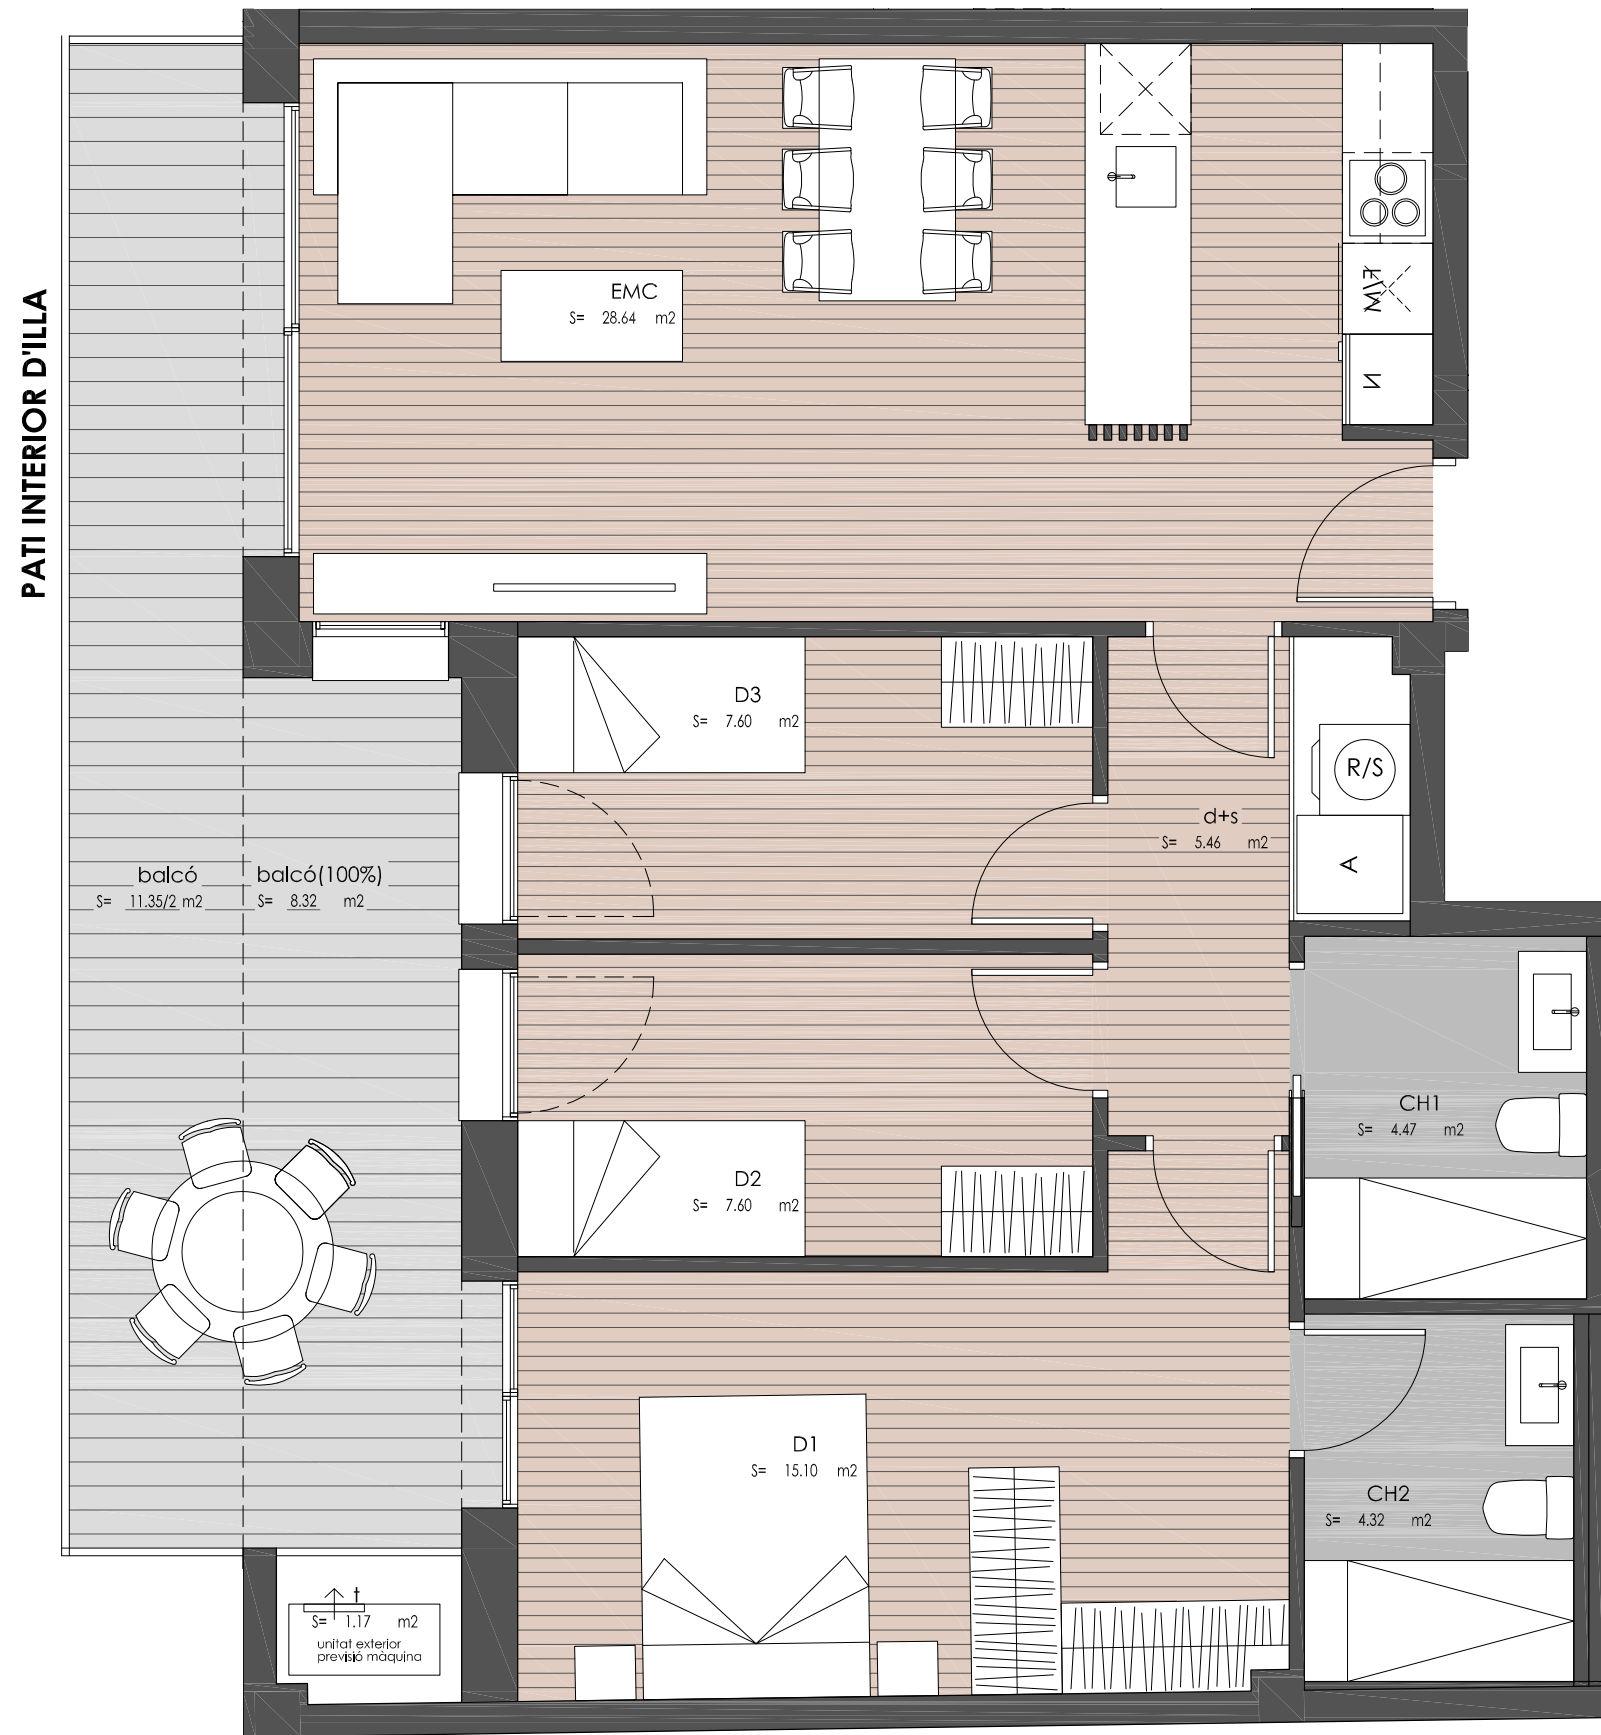

AQUEST PLÀNOL ÉS INFORMATIU I NO CONSTITUEIX UN DOCUMENT CONTRACTUAL. MIDES I DISTRIBUCIÓ ORIENTATIVES SUBJECTES A VARIACIONS SOTMESES A LES NECESSITATS D'EXECUCIÓ DE L'OBRA. DISTRIBUCIÓ DE MOBILIARI REALITZADA A EFECTES DECORATIUS I NO FORMEN PART DE L'HABITATGE.
17-05-2023



Promou

Comercialitza

Gestió

Arquitectura