

C/ AVINYÓ 68, TERRASSA

PLANTA TERCERA, PORTA 4 (P3-4)

QUADRE SUPERFÍCIES ÚTILS HABITATGE P3-4

PLANTA TERCERA

Escales	2.51 m2
Distribuïdor	6.12 m2
Safareig	1.30 m2
Dormitori 3	8.54 m2
Dormitori 2	8.54 m2
Bany 2	4.22 m2
Traster	2.33 m2
Dormitori 1	14.97 m2
Bany 1	4.08 m2



PLANTA SOTACOBERTA

Escales	2.34 m2
Estar-Menjador-Cuina	31.94 m2
Bany 3	2.15 m2

SUPERFÍCIE ÚTIL INTERIOR 89.04 m2

SUPERFÍCIE CONSTRUÏDA 103.99 m2

Balcó (P3)	1.42 m2
Terrassa(PSC)	16.32 m2

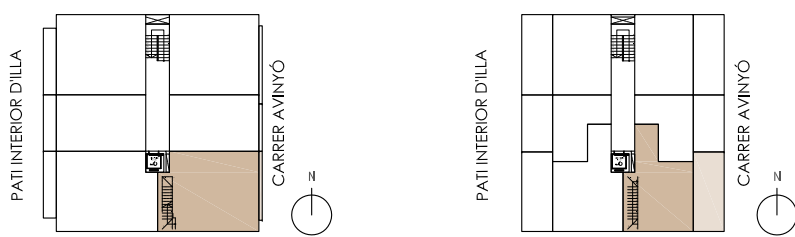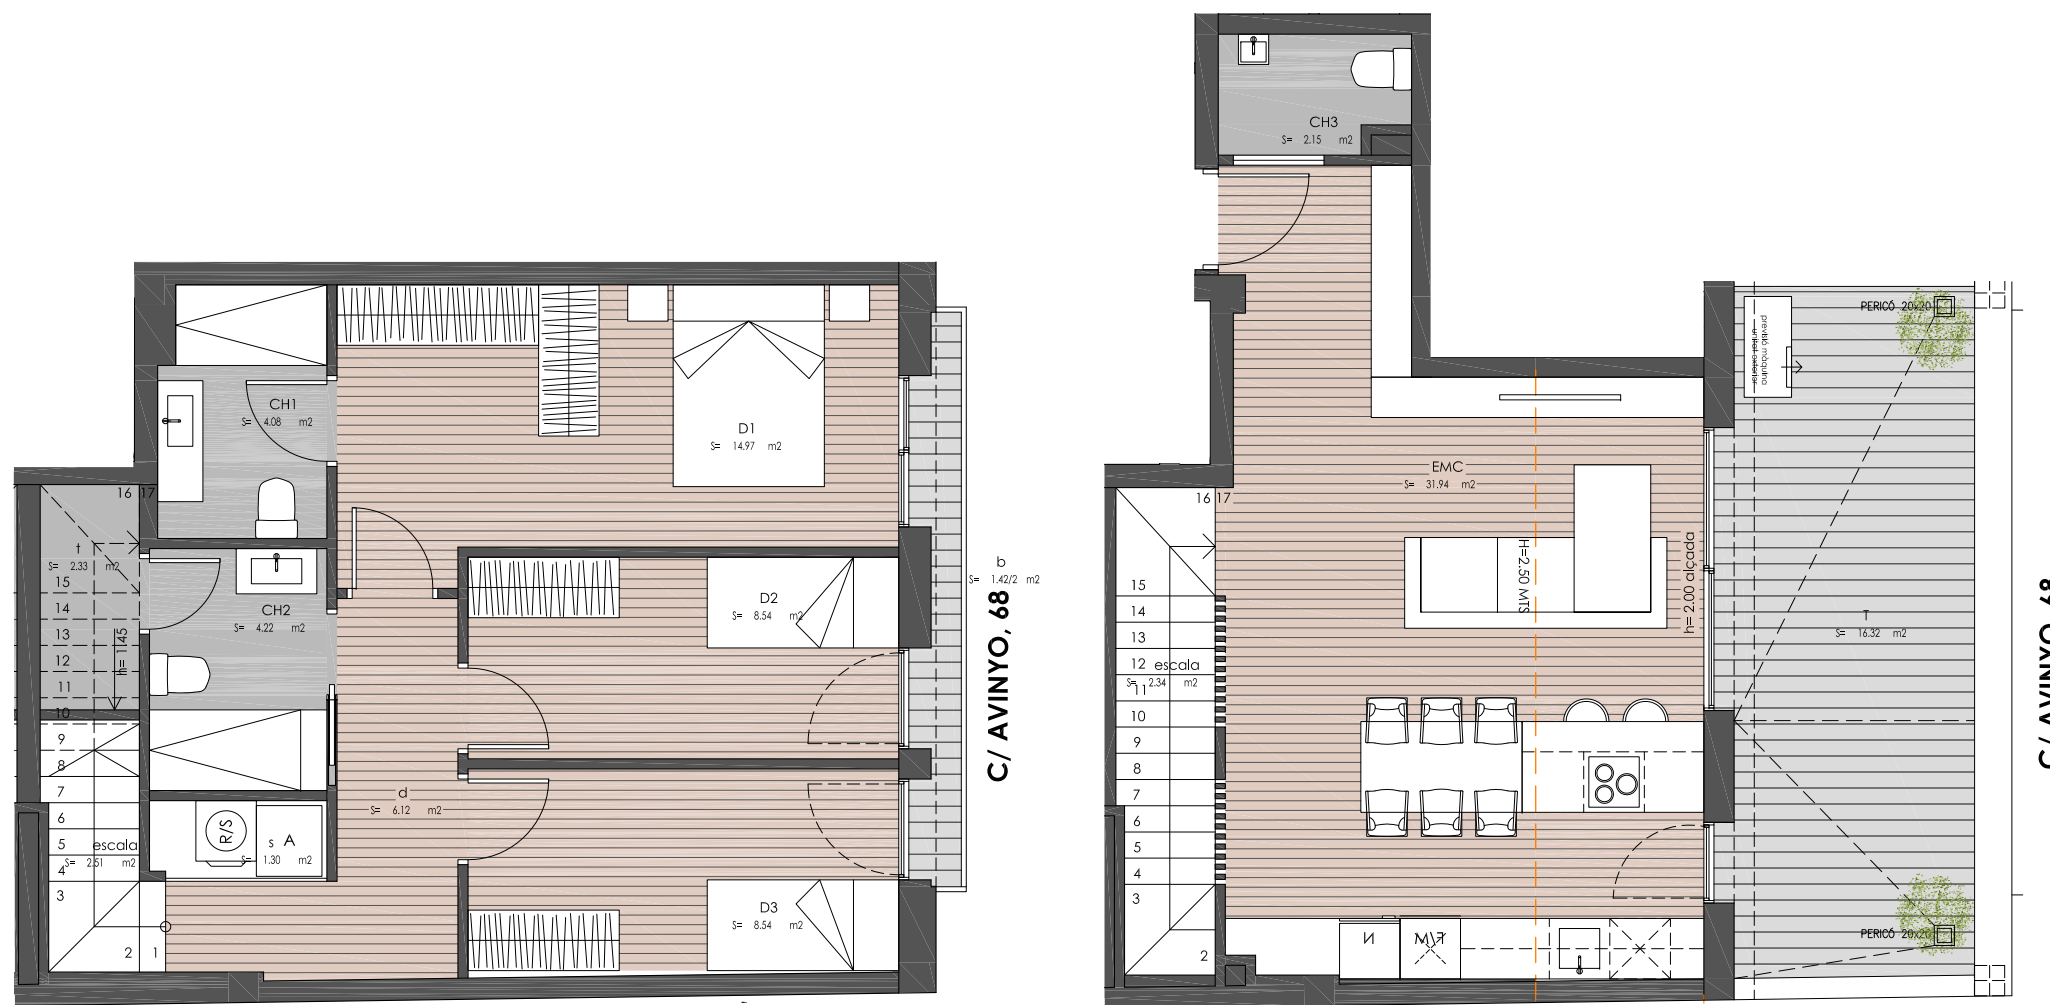

AQUEST PLÀNOL ÉS INFORMATIU I NO CONSTITUEIX UN DOCUMENT CONTRACTUAL. MIDES I DISTRIBUCIÓ ORIENTATIVES SUBJECTES A VARIACIONS SOTMESES A LES NECESSITATS D'EXECUCIÓ DE L'OBRA. DISTRIBUCIÓ DE MOBILIARI REALITZADA A EFECTES DECORATIUS I NO FORMEN PART DE L'HABITATGE. 17-05-2023

Promou



Comercialitza



Gestió



Arquitectura

