

RESIDENCIAL  
**VALLPARADÍS**  
 PEARSON

C/ DOCTOR PEARSON, 40-46, TERRASSA

PLANTA BAIXA, PORTA 1 (PB-1)



QUADRE SUPERFÍCIES ÚTILS HABITATGE PB-1

Rebedor	9.95 m <sup>2</sup>
Safareig	2.35 m <sup>2</sup>
Bany	3.59 m <sup>2</sup>
Dormitori 3	9.17 m <sup>2</sup>
Dormitori 2	12.52 m <sup>2</sup>
Dormitori 1	14.83 m <sup>2</sup>
Bany	5.88 m <sup>2</sup>
Estar-Menjador-Cuina	35.86 m <sup>2</sup>


SUPERFÍCIE ÚTIL INTERIOR 94.15 m<sup>2</sup>

SUPERFÍCIE CONSTRUÏDA 111.98 m<sup>2</sup>

Porxo	3.57 m <sup>2</sup>
Pati	33.29 m <sup>2</sup>

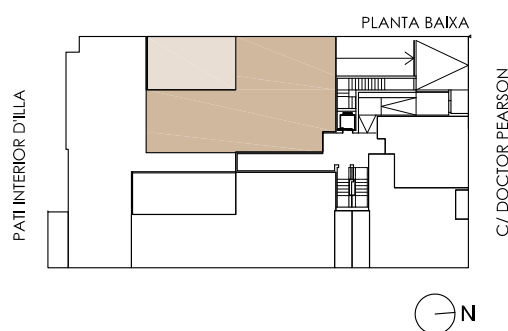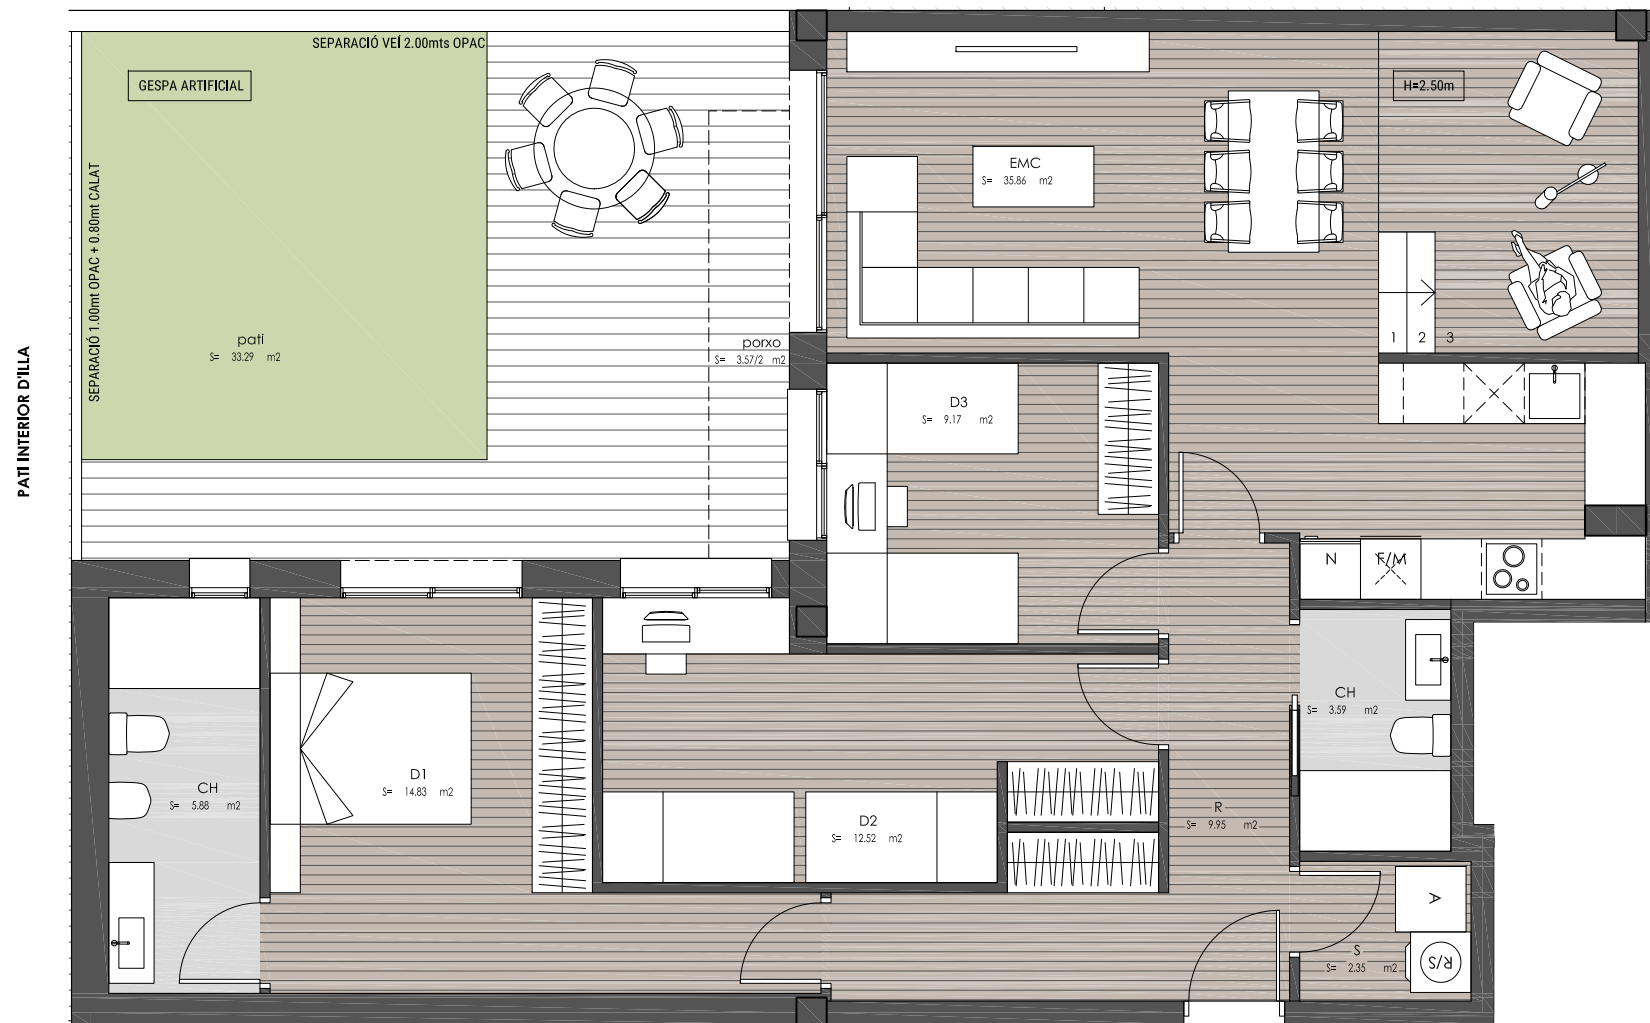

AQUEST PLÀNOL ÉS INFORMATIU I NO CONSTITUEIX UN DOCUMENT CONTRACTUAL. MIDES, COTES I DISTRIBUCIÓ ORIENTATIVES SUBJECTES A VARIACIONS SOTMESES A LES NECESSITATS D'EXECUCIÓ DE L'OBRA. DISTRIBUCIÓ DE MOBILIARI REALITZADA A EFECTES DECORATIUS I NO FORMEN PART DE L'HABITATGE.  
 31-08-2023

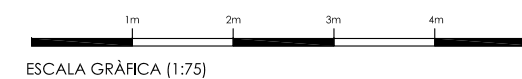

Promou IDOBYP HOMES

Comercialització  IDONIA

Gestió  Xpresa

Arquitectura  TARquitectes.com