

RESIDENCIAL  
**VALLPARADÍS**  
 PEARSON

C/ DOCTOR PEARSON, 40-46, TERRASSA



PLANTA PRIMERA, PORTA 1 (P1-1)

QUADRE SUPERFÍCIES ÚTILS HABITATGE P1-1

Rebedor	3.27 m <sup>2</sup>
Safareig	2.18 m <sup>2</sup>
Estar-Menjador-Cuina	21.50 m <sup>2</sup>
Distribuïdor	2.04 m <sup>2</sup>
Dormitori 1	10.77 m <sup>2</sup>
Bany	3.85 m <sup>2</sup>
Dormitori 2	8.29 m <sup>2</sup>
Porxo interior(100%)	2.77 m <sup>2</sup>
Balcó	4.40 m <sup>2</sup>

SUPERFÍCIE ÚTIL INTERIOR 59.07 m<sup>2</sup>

SUPERFÍCIE CONSTRUÏDA 65.09 m<sup>2</sup>

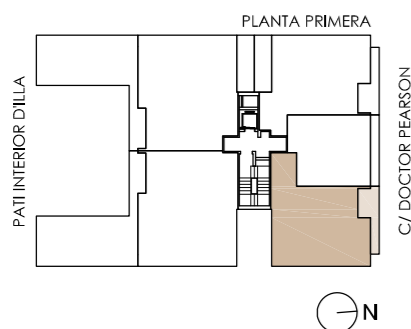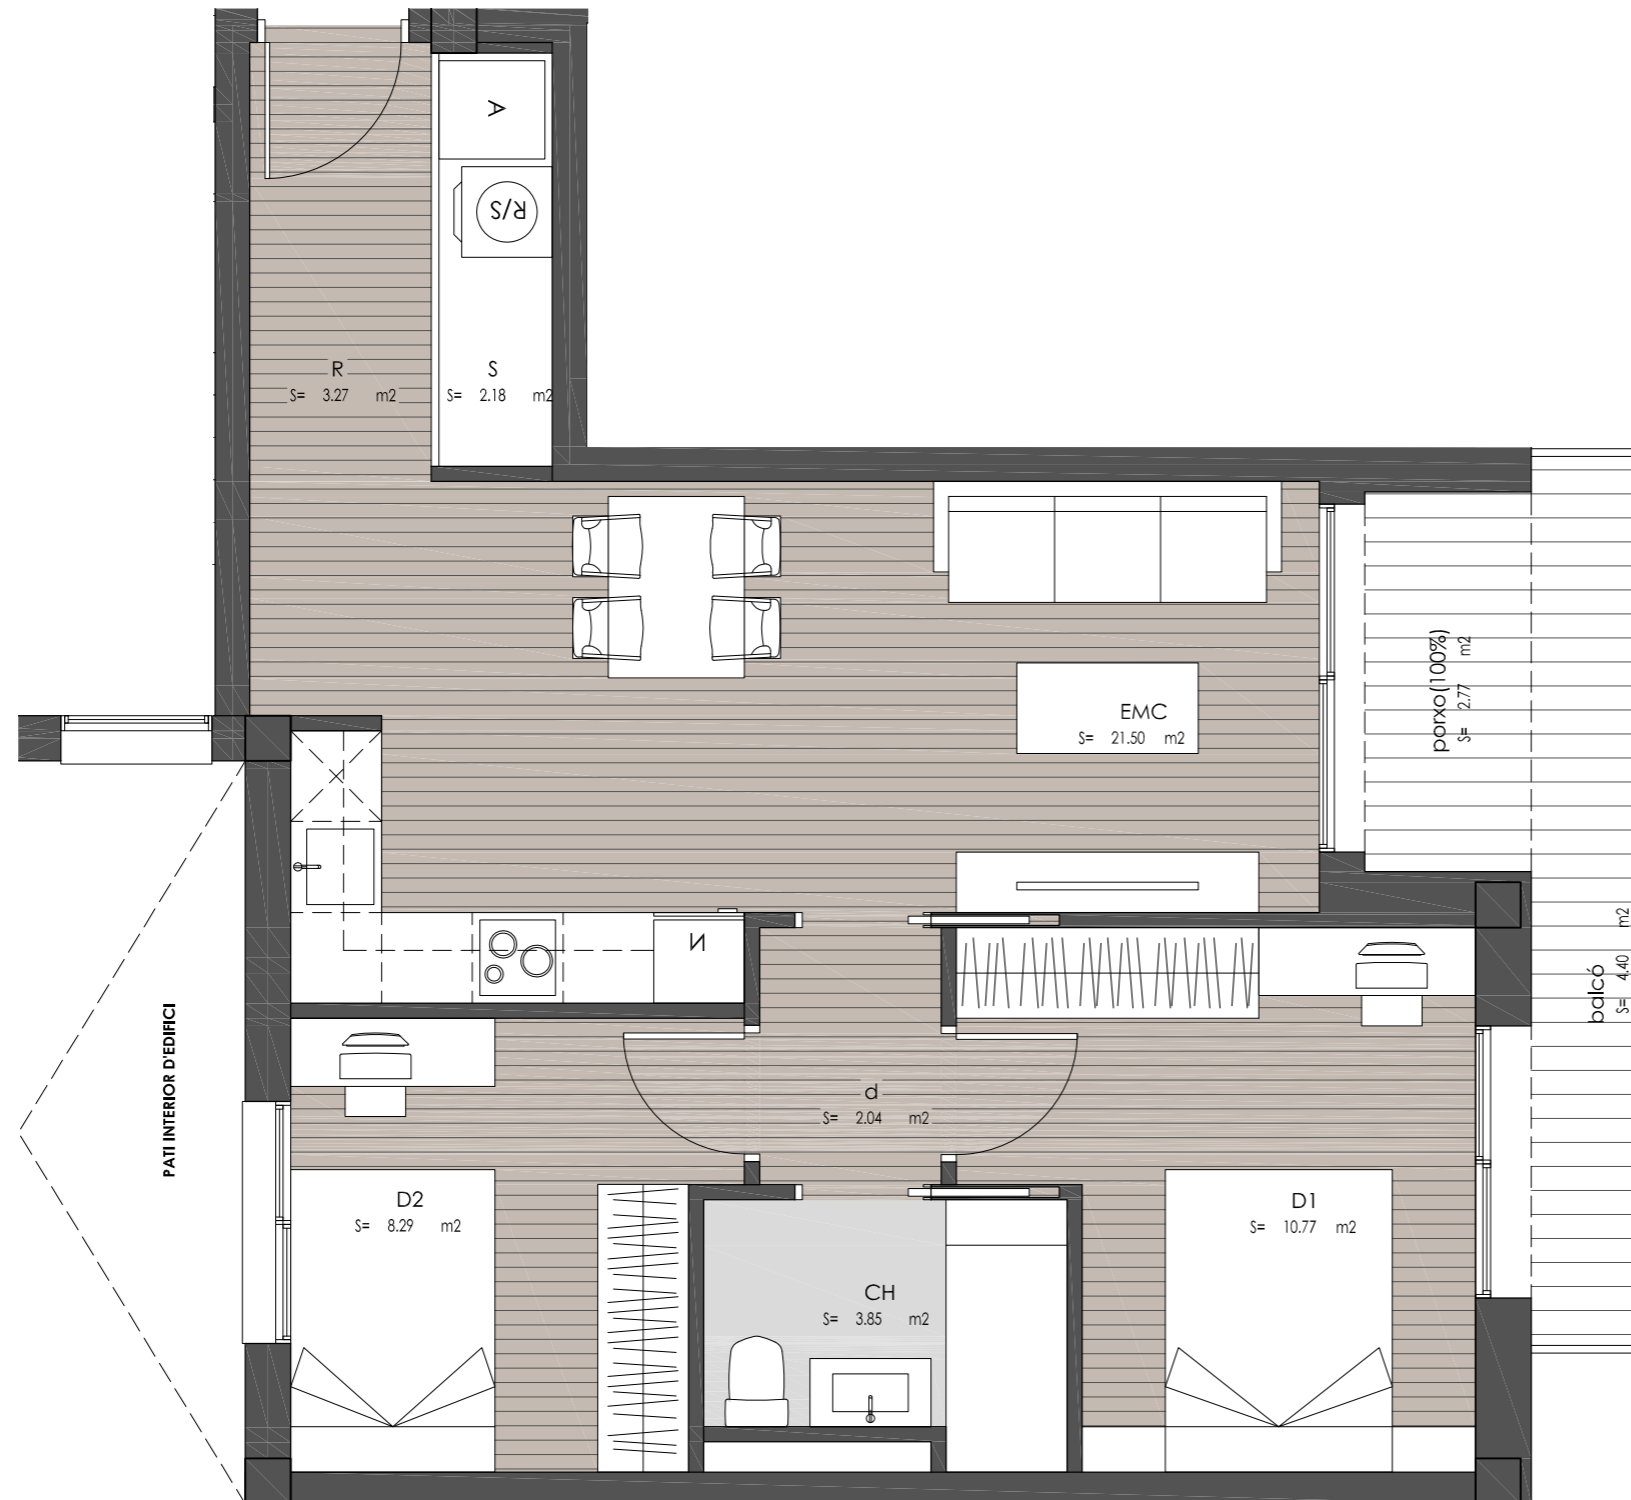

Promou IDOBYP HOMES

Comercialització  IDONIA

Gestió  Xpresa

Arquitectura  TA Arquitectes.com