



RESIDENCIAL
VALLPARADÍS
PEARSON

C/ DOCTOR PEARSON, 40-46, TERRASSA

PLANTA SEGONA, PORTA 3 (P2-3)

QUADRE SUPERFÍCIES ÚTILS HABITATGE P2-3

Rebedor	2.16 m2
Safareig	2.80 m2
Estar-Menjador-Cuina	21.50 m2
Distribuïdor	2.04 m2
Dormitori 1	10.77 m2
Bany	3.85 m2
Dormitori 2	8.29 m2
Porxo interior(100%)	2.77 m2
Balcó	4.40 m2
SUPERFÍCIE ÚTIL INTERIOR	58.58 m2
SUPERFÍCIE CONSTRUÏDA	64.41 m2

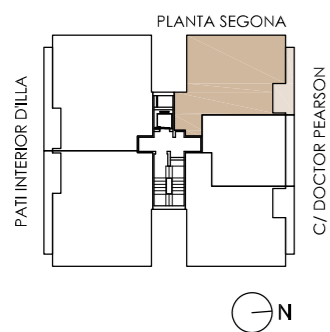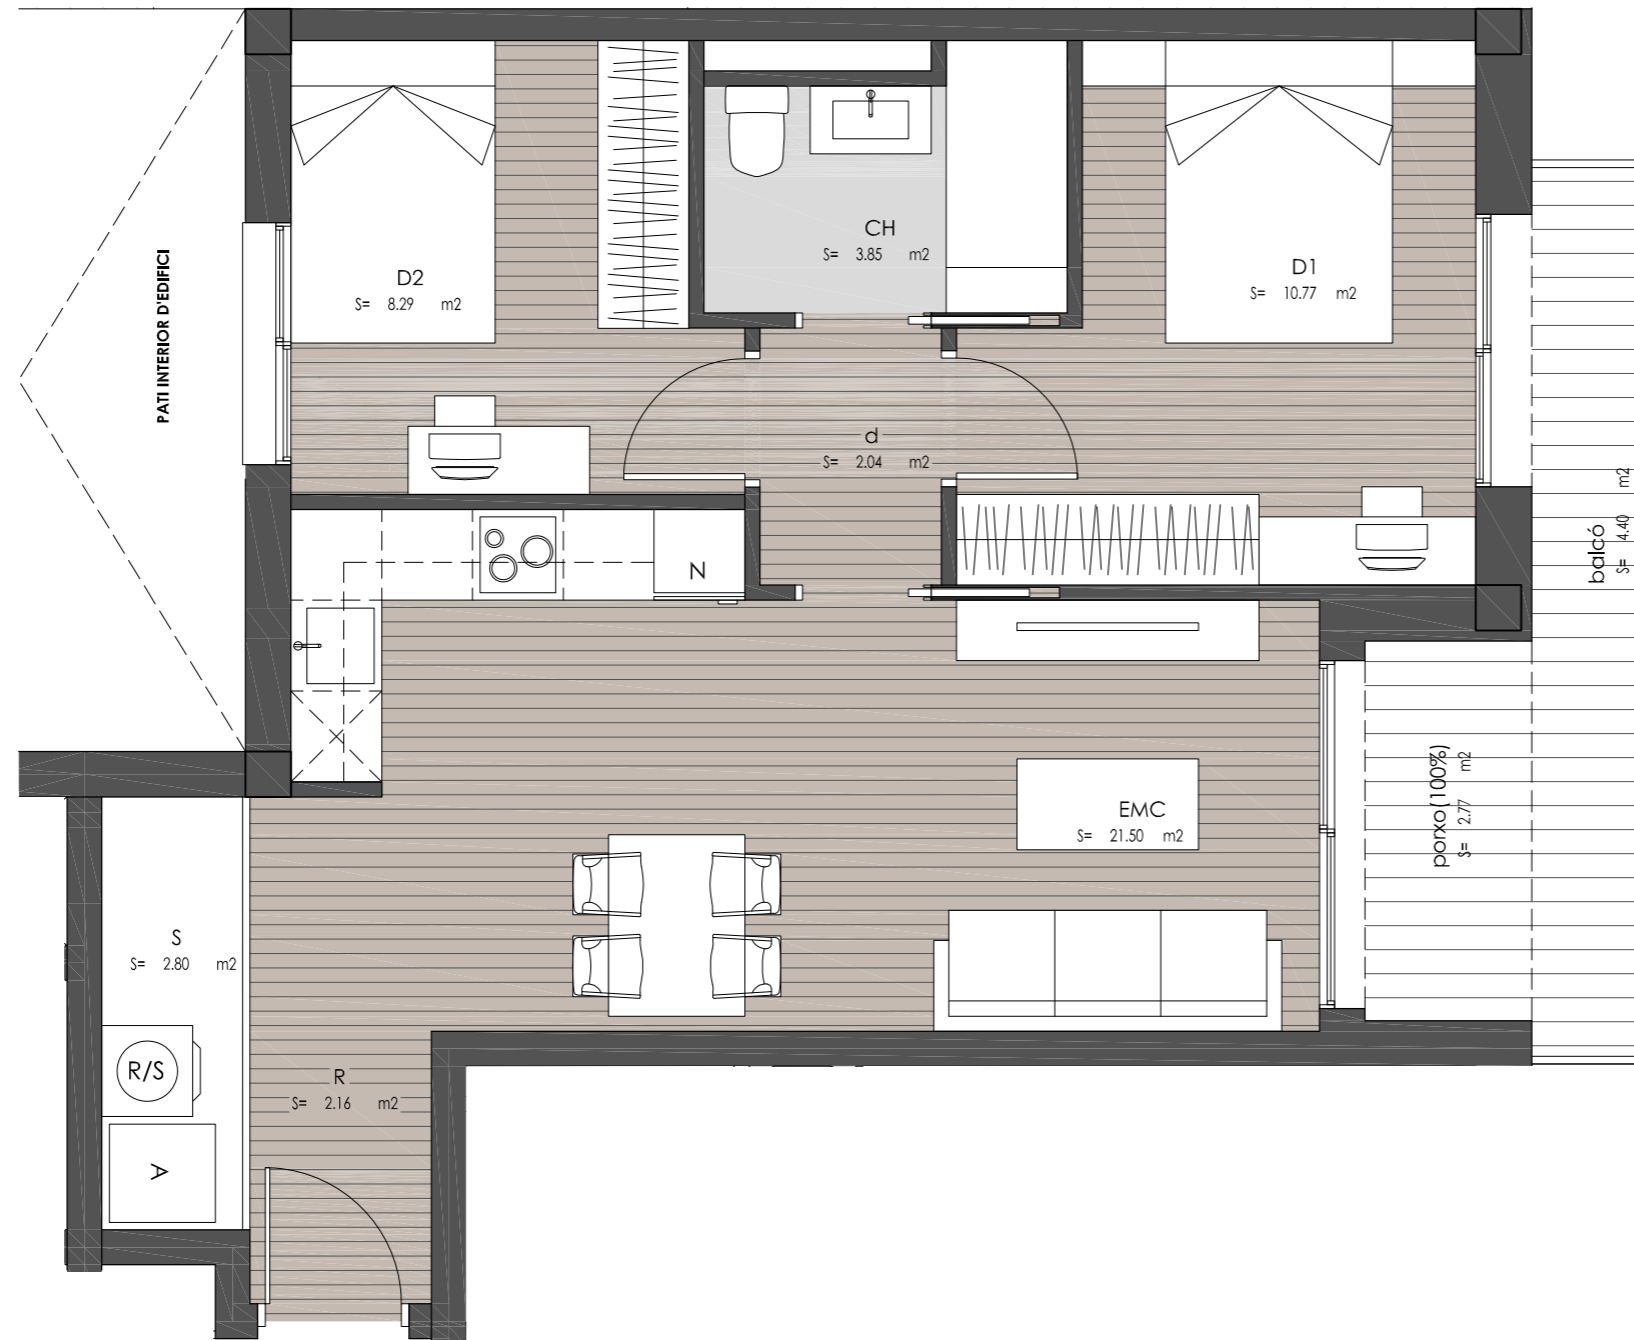

AQUEST PLÀNOL ÉS INFORMATIU I NO CONSTITUEIX UN DOCUMENT CONTRACTUAL. MIDES, COTES I DISTRIBUCIÓ ORIENTATIVES SUBJECTES A VARIACIONS SOTMESES A LES NECESSITATS D'EXECUCIÓ DE L'OBRA. DISTRIBUCIÓ DE MOBILIARI REALITZADA A EFECTES DECORATIUS I NO FORMEN PART DE L'HABITATGE.
 20-06-2023



Promou IDOBYP HOMES

Comercialització  IDONIA

Gestió  Xpresa

Arquitectura  TARquitectes.com