



RESIDENCIAL  
**VALLPARADÍS**  
**PEARSON**

C/ DOCTOR PEARSON, 40-46, TERRASSA

PLANTA TERCERA, PORTA 4 (P3-4)

QUADRE SUPERFÍCIES ÚTILS HABITATGE P3-4

Estar-Menjador-Cuina	27.44 m <sup>2</sup>
Distribuïdor	4.56 m <sup>2</sup>
Bany	5.06 m <sup>2</sup>
Dormitori 3	7.60 m <sup>2</sup>
Dormitori 2	8.69 m <sup>2</sup>
Dormitori 1	11.40 m <sup>2</sup>
Bany	3.85 m <sup>2</sup>
Porxo interior(100%)	2.42 m <sup>2</sup>
Balcó	6.67 m <sup>2</sup>
<b>SUPERFÍCIE ÚTIL INTERIOR</b>	<b>77.69 m<sup>2</sup></b>
<b>SUPERFÍCIE CONSTRUÏDA</b>	<b>83.38 m<sup>2</sup></b>

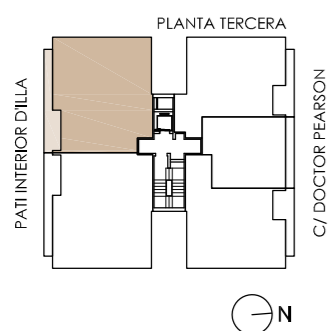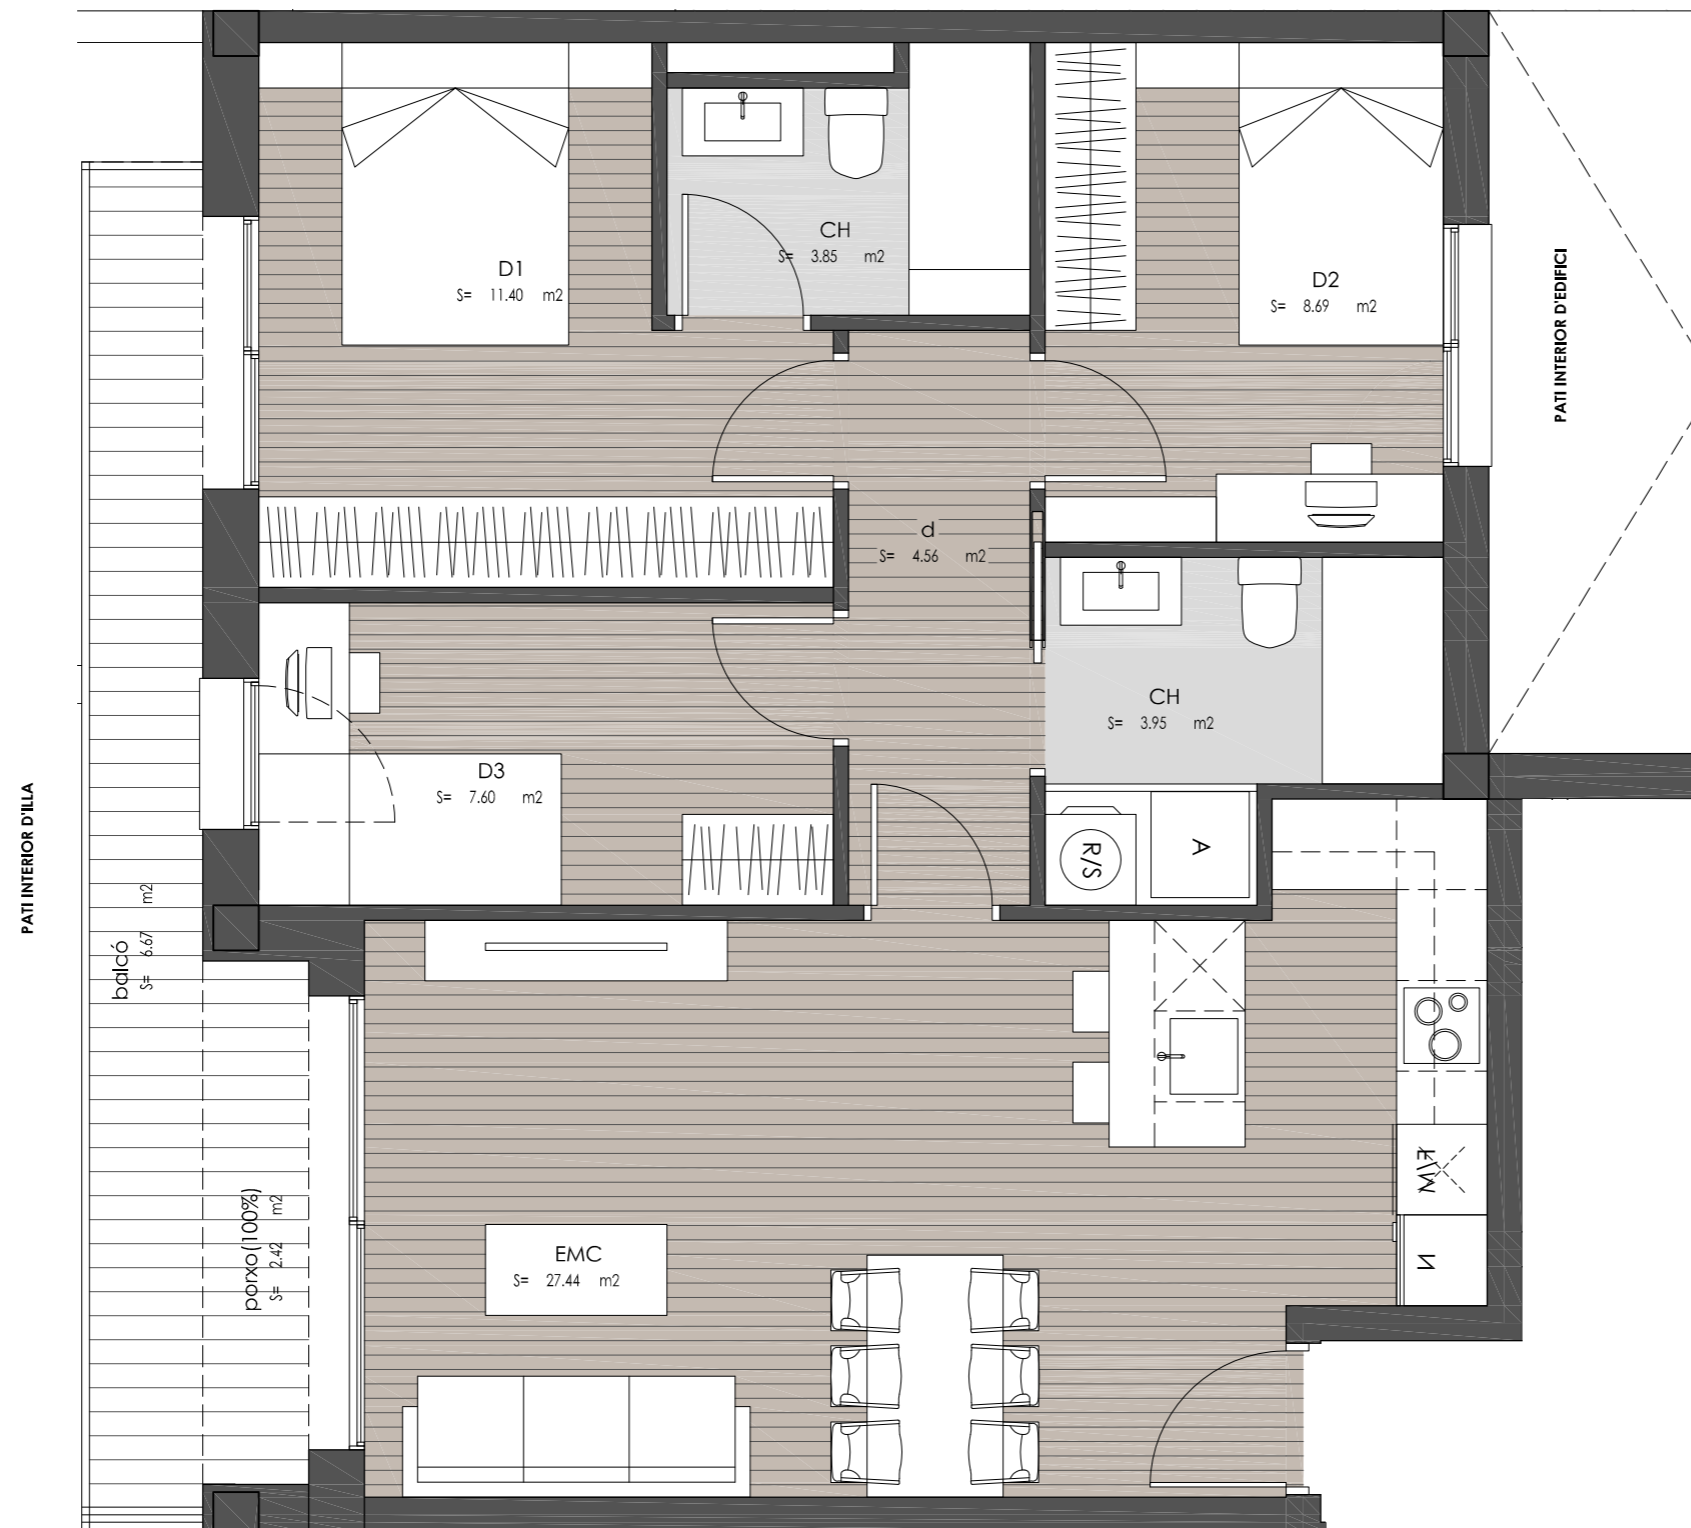

AQUEST PLÀNOL ÉS INFORMATIU I NO CONSTITUEIX UN DOCUMENT CONTRACTUAL. MIDES, COTES I DISTRIBUCIÓ ORIENTATIVES SUBJECTES A VARIACIONS SOTMESES A LES NECESSITATS D'EXECUCIÓ DE L'OBRA. DISTRIBUCIÓ DE MOBILIARI REALITZADA A EFECTES DECORATIUS I NO FORMEN PART DE L'HABITATGE.  
 20-06-2023



Promou IDOBYP HOMES

Comercialització IDÒNIA

Gestió Xpresa

Arquitectura T A TArquitectes.com