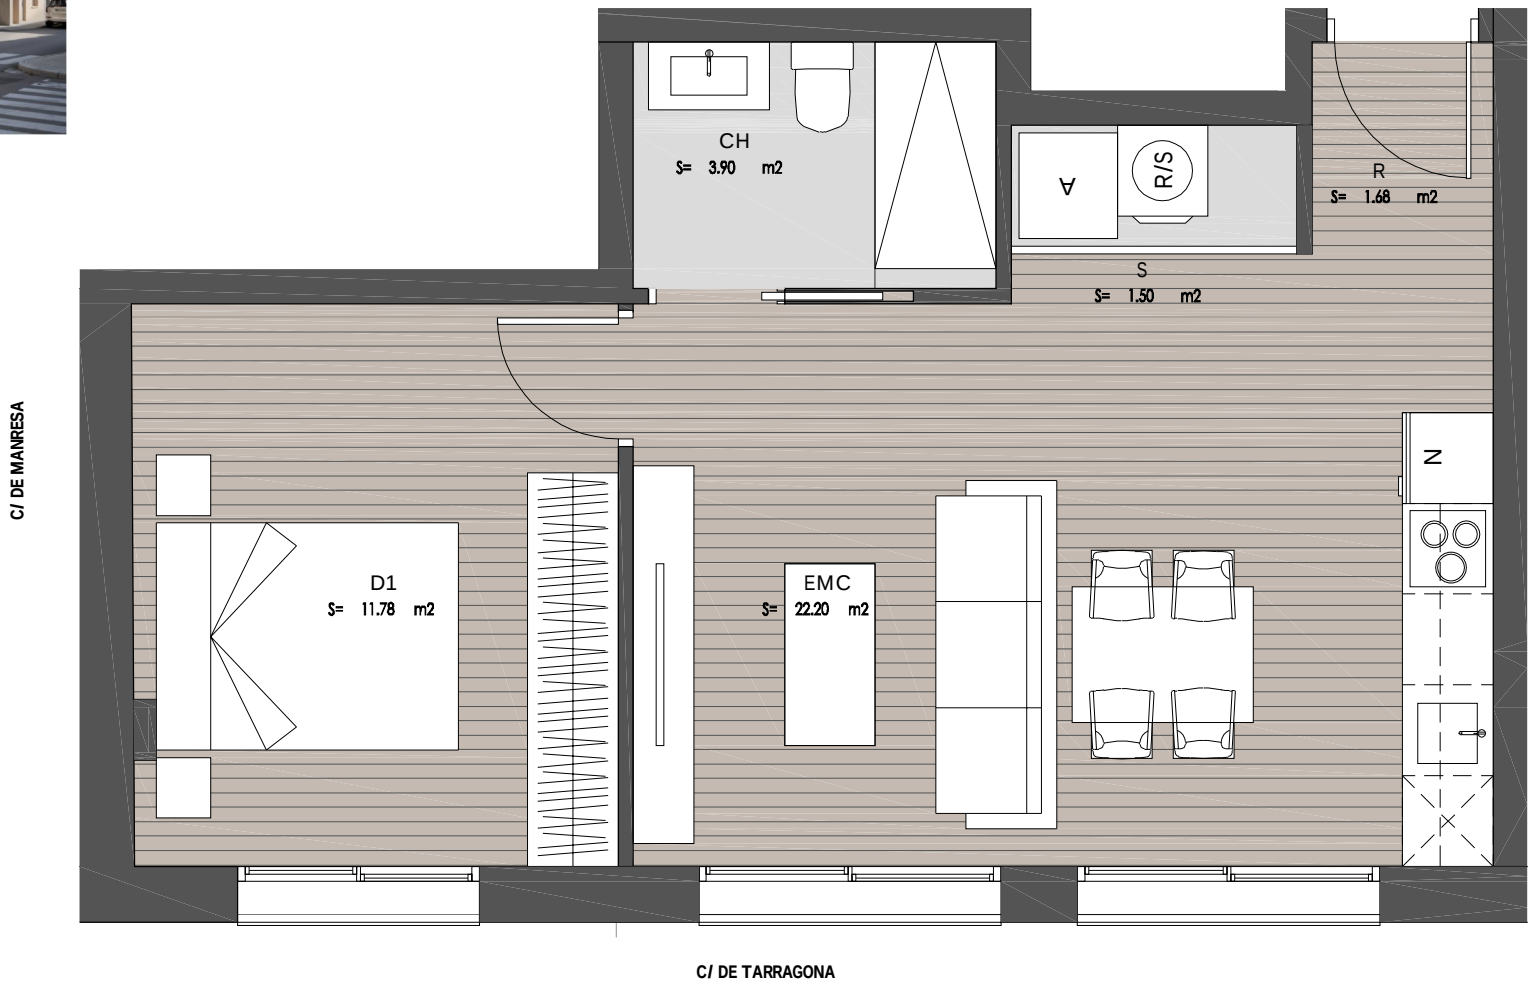


AQUEST PLÀNOL ÉS INFORMATIU I NO CONSTITUEIX UN DOCUMENT CONTRACTUAL. MIDES I DISTRIBUCIÓ ORIENTATIVES SUBJECTES A VARIACIONS SOTMESES A LES NECESSITATS D'EXECUCIÓ DE L'OBRA. DISTRIBUCIÓ DE MOBILIARI REALITZADA A EFECTES DECORATIS I NO FORMEN PART DE L'HABITATGE.

14-10-2025

ESCALA GRÀFICA (1:50)

RESIDENCIAL
TARRAGONA-MANRESA
-TERRASSA-

PLANTA BAIXA, PORTA 1 (PB-1)

QUADRE SUPERFÍCIES ÚTILS HABITATGE PB-1

Rebedor	1.68 m2
Safareig	1.50 m2
Bany	3.90 m2
Dormitori 1	11.78 m2
Estar-Menjador-Cuina	22.20 m2

SUPERFÍCIE ÚTIL INTERIOR 41.06 m2

SUPERFÍCIE CONSTRUÏDA 49.08 m2

Promou i construeix
GRUP BERNAL

Comercialitza
IDÒNIA

Arquitectura
T A TArquitectes.com