



RESIDENCIAL
TARRAGONA-MANRESA
-TERRASSA-

PLANTA PRIMERA, PORTA 1 (P1-1)



QUADRE SUPERFÍCIES ÚTILS HABITATGE P1-1

Estar-Menjador-Cuina	22.11 m2
Distribuidor	3.20 m2
Safareig	1.54 m2
Bany	3.60 m2
Dormitori 1	9.20 m2
Dormitori 2	11.75 m2
Aerotermita	0.50 m2

SUPERFÍCIE ÚTIL INTERIOR 51.90 m2

SUPERFÍCIE CONSTRUÏDA 67.88 m2

Balcó 4.80 m2

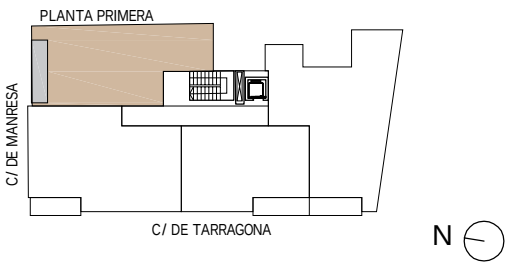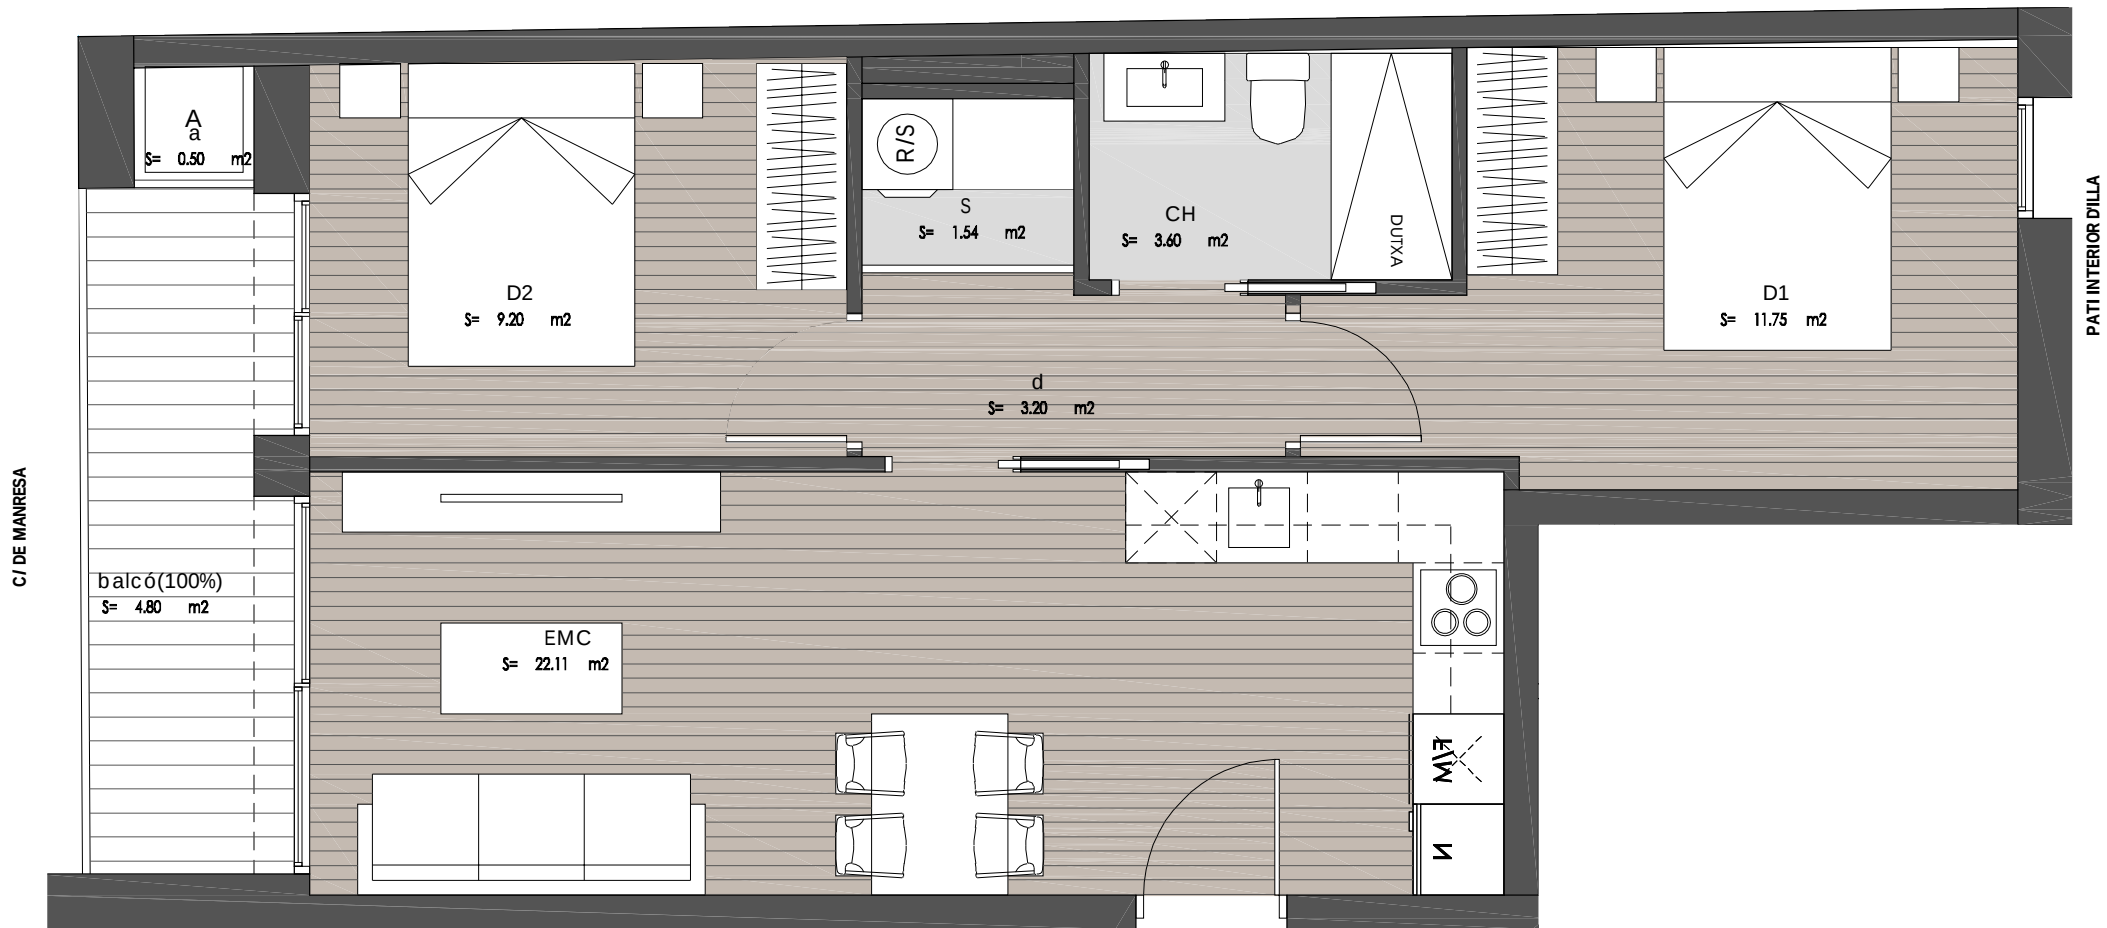

AQUEST PLÀNOL ÉS INFORMATIU I NO CONSTITUEIX UN DOCUMENT CONTRACTUAL. MIDES I DISTRIBUCIÓ ORIENTATIVES SUBJECTES A VARIACIONS SOTMESES A LES NECESSITATS D'EXECUCIÓ DE L'OBRA. DISTRIBUCIÓ DE MOBILIARI REALITZADA A EFECTES DECORATIU I NO FORMEN PART DE L'HABITATGE.
14-10-2025



Promou i construeix
GRUP BERNAL

Comercialitza
IDÒNIA

Arquitectura
T A TArquitectes.com