



RESIDENCIAL
TARRAGONA-MANRESA
-TERRASSA-

PLANTA SEGONA, PORTA 1 (P2-1)



QUADRE SUPERFÍCIES ÚTILS HABITATGE P2-1

Estar-Menjador-Cuina	22.11 m2
Distribuidor	3.20 m2
Safareig	1.54 m2
Bany	3.60 m2
Dormitori 1	9.20 m2
Dormitori 2	11.75 m2
Aerotermita	0.50 m2

SUPERFÍCIE ÚTIL INTERIOR 51.90 m2

SUPERFÍCIE CONSTRUÏDA 68.41 m2

Balcó	4.80 m2
Balcó	1.06 m2

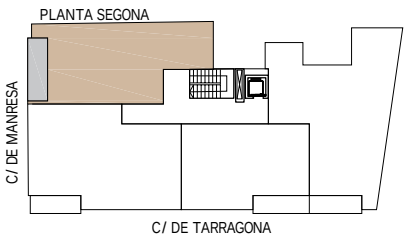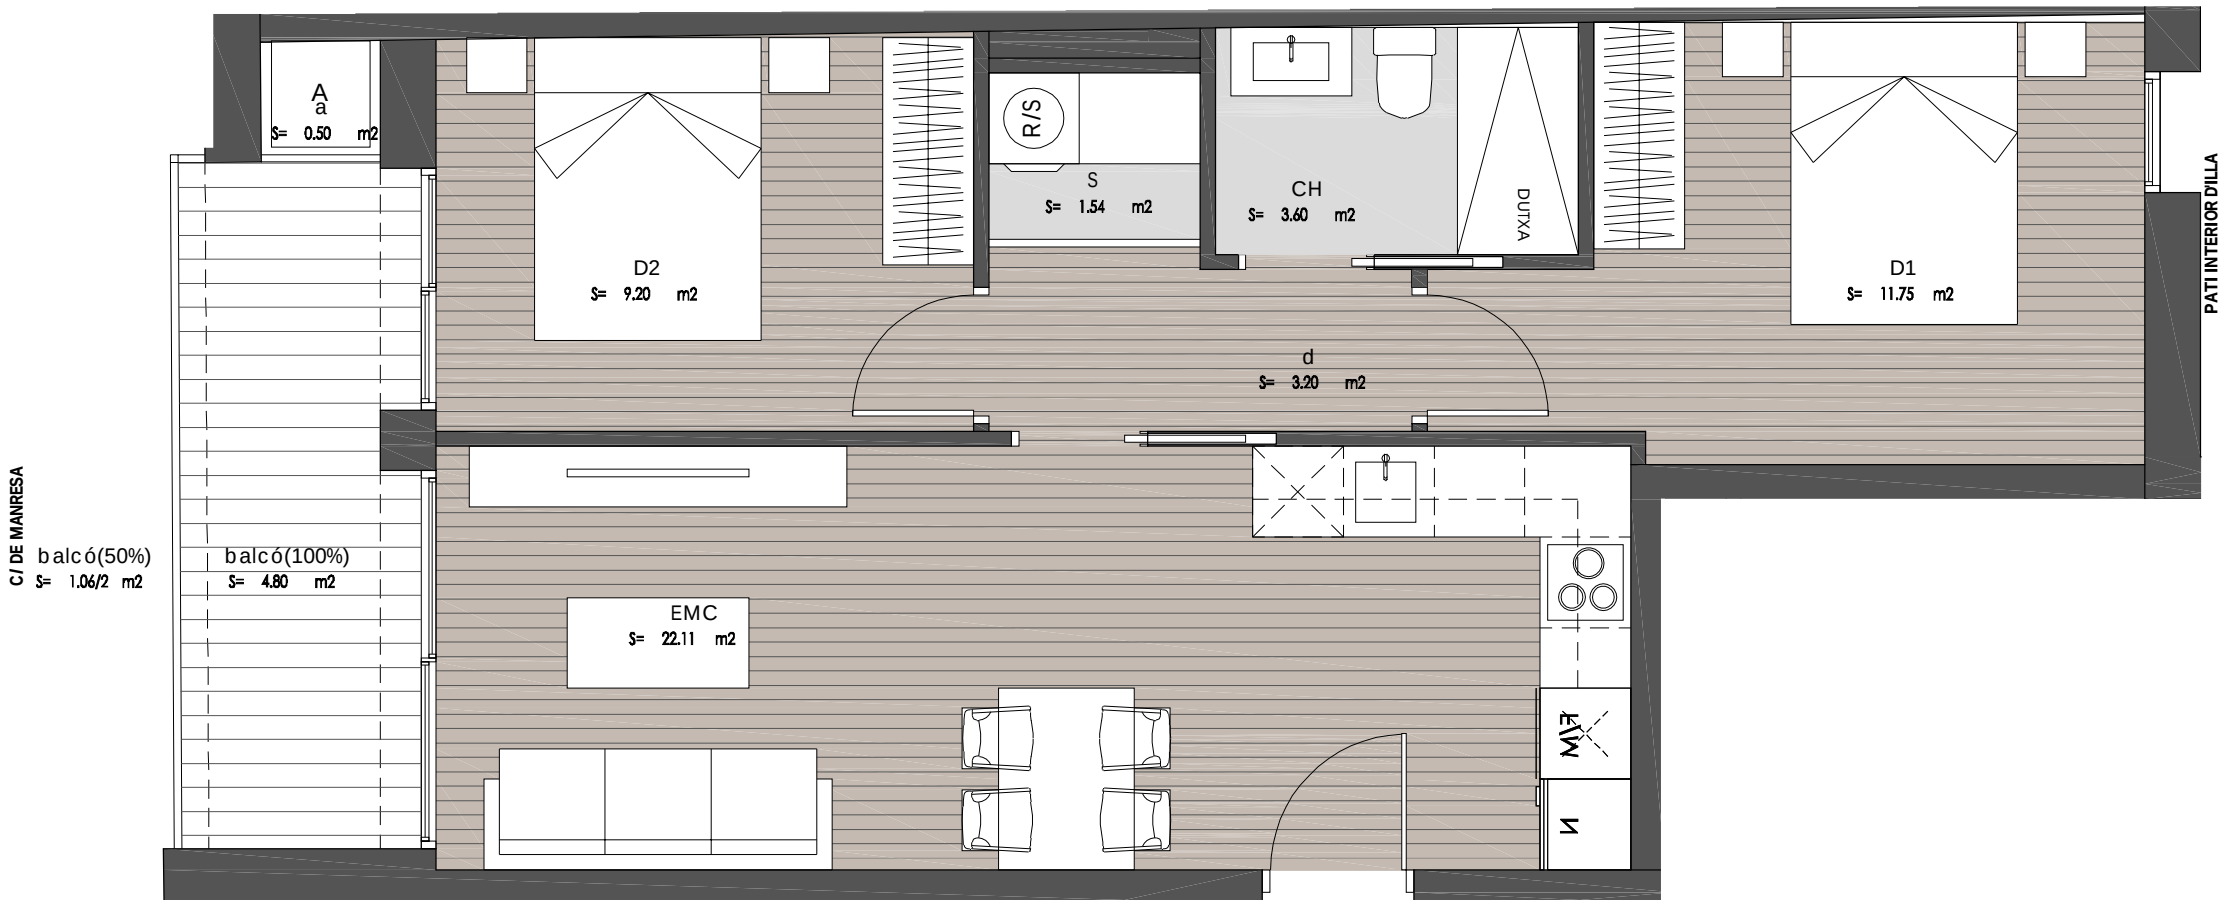

AQUEST PLÀNOL ÉS INFORMATIU I NO CONSTITUEIX UN DOCUMENT CONTRACTUAL. MIDES I DISTRIBUCIÓ ORIENTATIVES SUBJECTES A VARIACIONS SOTMESES A LES NECESSITATS D'EXECUCIÓ DE L'OBRA. DISTRIBUCIÓ DE MOBILIARI REALITZADA A EFECTES DECORATIUS I NO FORMEN PART DE L'HABITATGE.
14-10-2025

