



RESIDENCIAL
TARRAGONA-MANRESA
-TERRASSA-

PLANTA SEGONA, PORTA 2 (P2-2)


QUADRE SUPERFÍCIES ÚTILS HABITATGE P2-2

Rebedor	5.50 m2
Safareig	1.42 m2
Bany	3.96 m2
Bany	4.16 m2
Dormitori 1	9.94 m2
Dormitori 2	6.75 m2
Dormitori 3	6.75 m2
Estar-Menjador-Cuina	23.85 m2

SUPERFÍCIE ÚTIL INTERIOR 62.33 m2


SUPERFÍCIE CONSTRUÏDA 79.26 m2

Balcó	3.68 m2
Balcó	1.20 m2

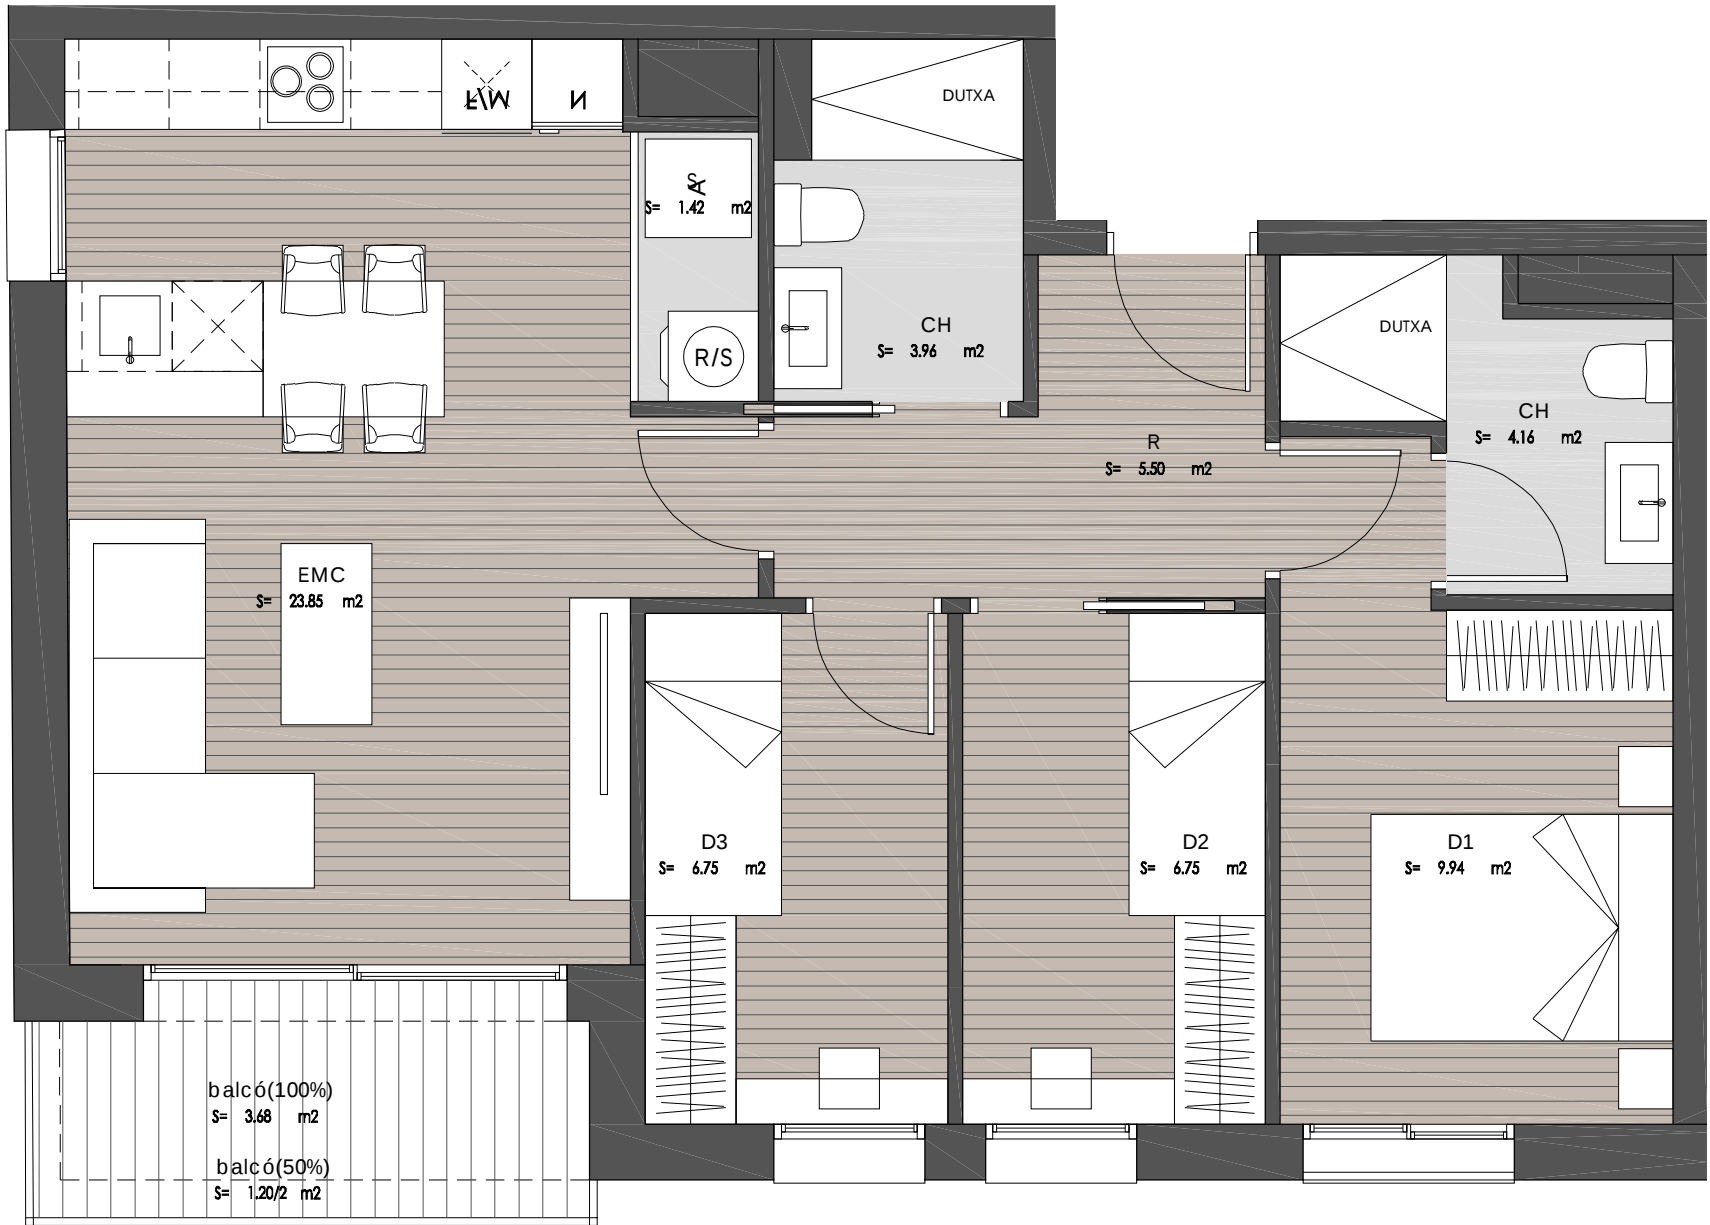

C/ DE TARRAGONA

C/ DE MANRESA

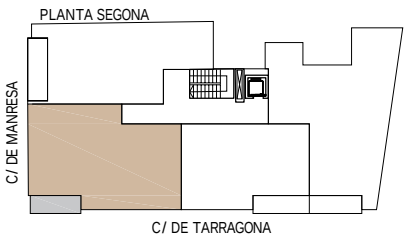

AQUEST PLÀNOL ÉS INFORMATIU I NO CONSTITUEIX UN DOCUMENT CONTRACTUAL. MIDES I DISTRIBUCIÓ ORIENTATIVES SUBJECTES A VARIACIONS SOTMESES A LES NECESSITATS D'EXECUCIÓ DE L'OBRA. DISTRIBUCIÓ DE MOBILIARI REALITZADA A EFECTES DECORATIU I NO FORMEN PART DE L'HABITATGE.
14-10-2025



ESCALA GRÀFICA (1:50)