



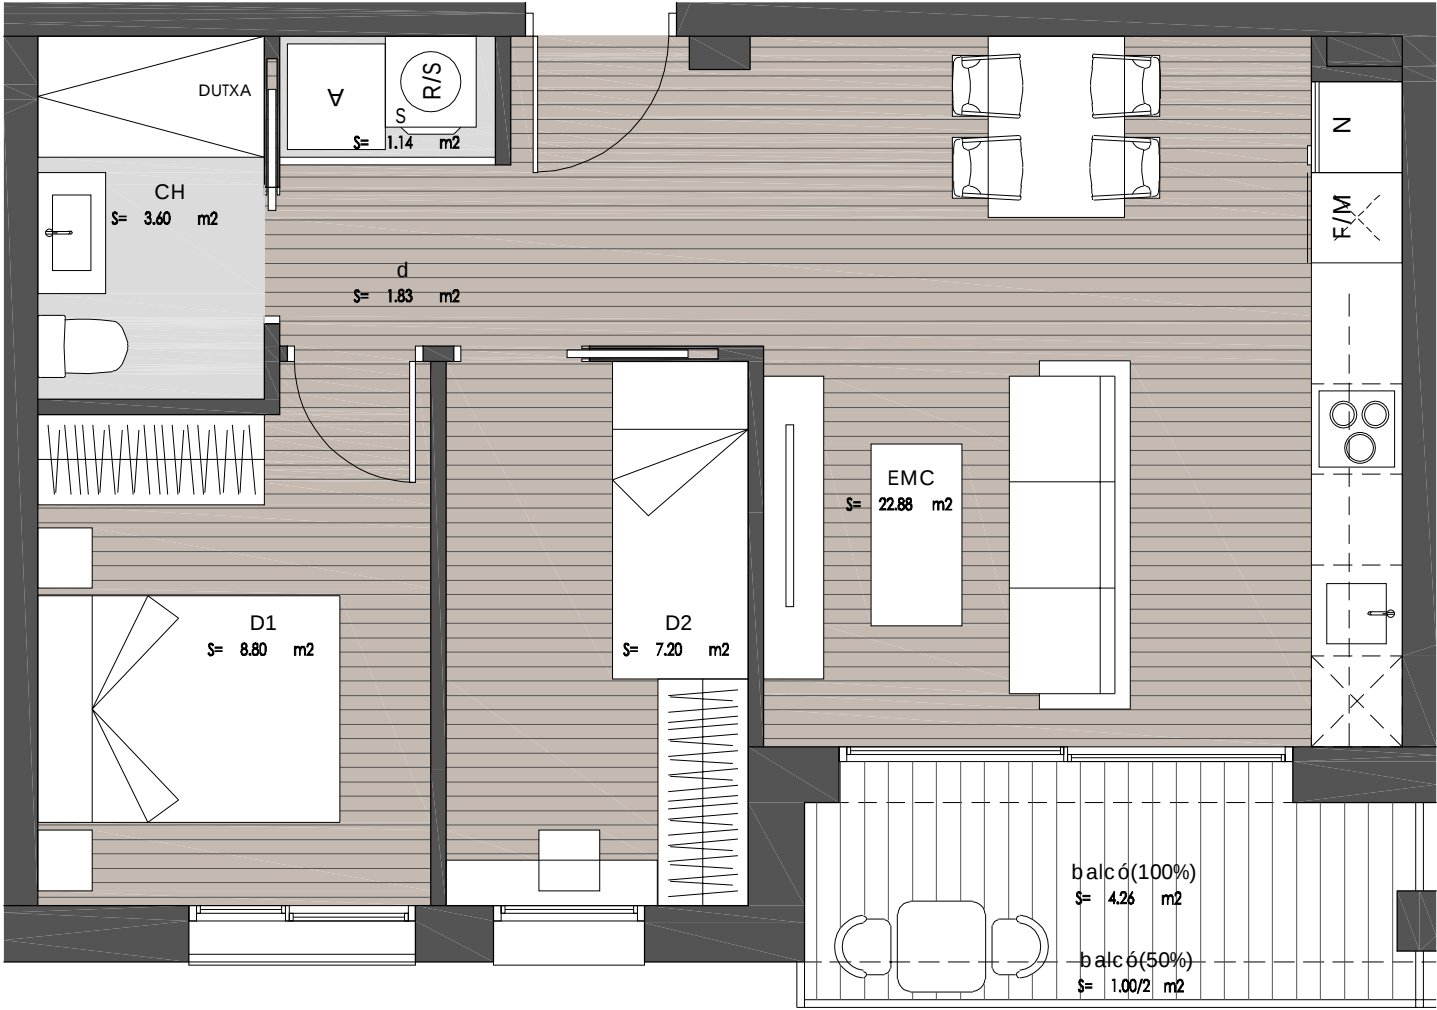

C/ DE TARRAGONA

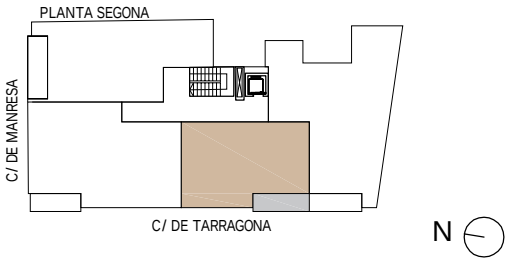

AQUEST PLÀNOL ÉS INFORMATIU I NO CONSTITUEIX UN DOCUMENT CONTRACTUAL. MIDES I DISTRIBUCIÓ ORIENTATIVES SUBJECTES A VARIACIONS SOTMESES A LES NECESSITATS D'EXECUCIÓ DE L'OBRA. DISTRIBUCIÓ DE MOBILIARI REALITZADA A EFECTES DECORATIUS I NO FORMEN PART DE L'HABITATGE.
14-10-2025



RESIDENCIAL
TARRAGONA-MANRESA
-TERRASSA-

PLANTA SEGONA, PORTA 3 (P2-3)

QUADRE SUPERFÍCIES ÚTILS HABITATGE P2-3

Distribuidor	1.83 m2
Safareig	1.14 m2
Bany	3.60 m2
Dormitori 1	8.80 m2
Dormitori 2	7.20 m2
Estar-Menjador-Cuina	22.88 m2

SUPERFÍCIE ÚTIL INTERIOR 45.45 m2

SUPERFÍCIE CONSTRUÏDA 58.18 m2

Balcó	4.26 m2
Balcó	1.00 m2

