


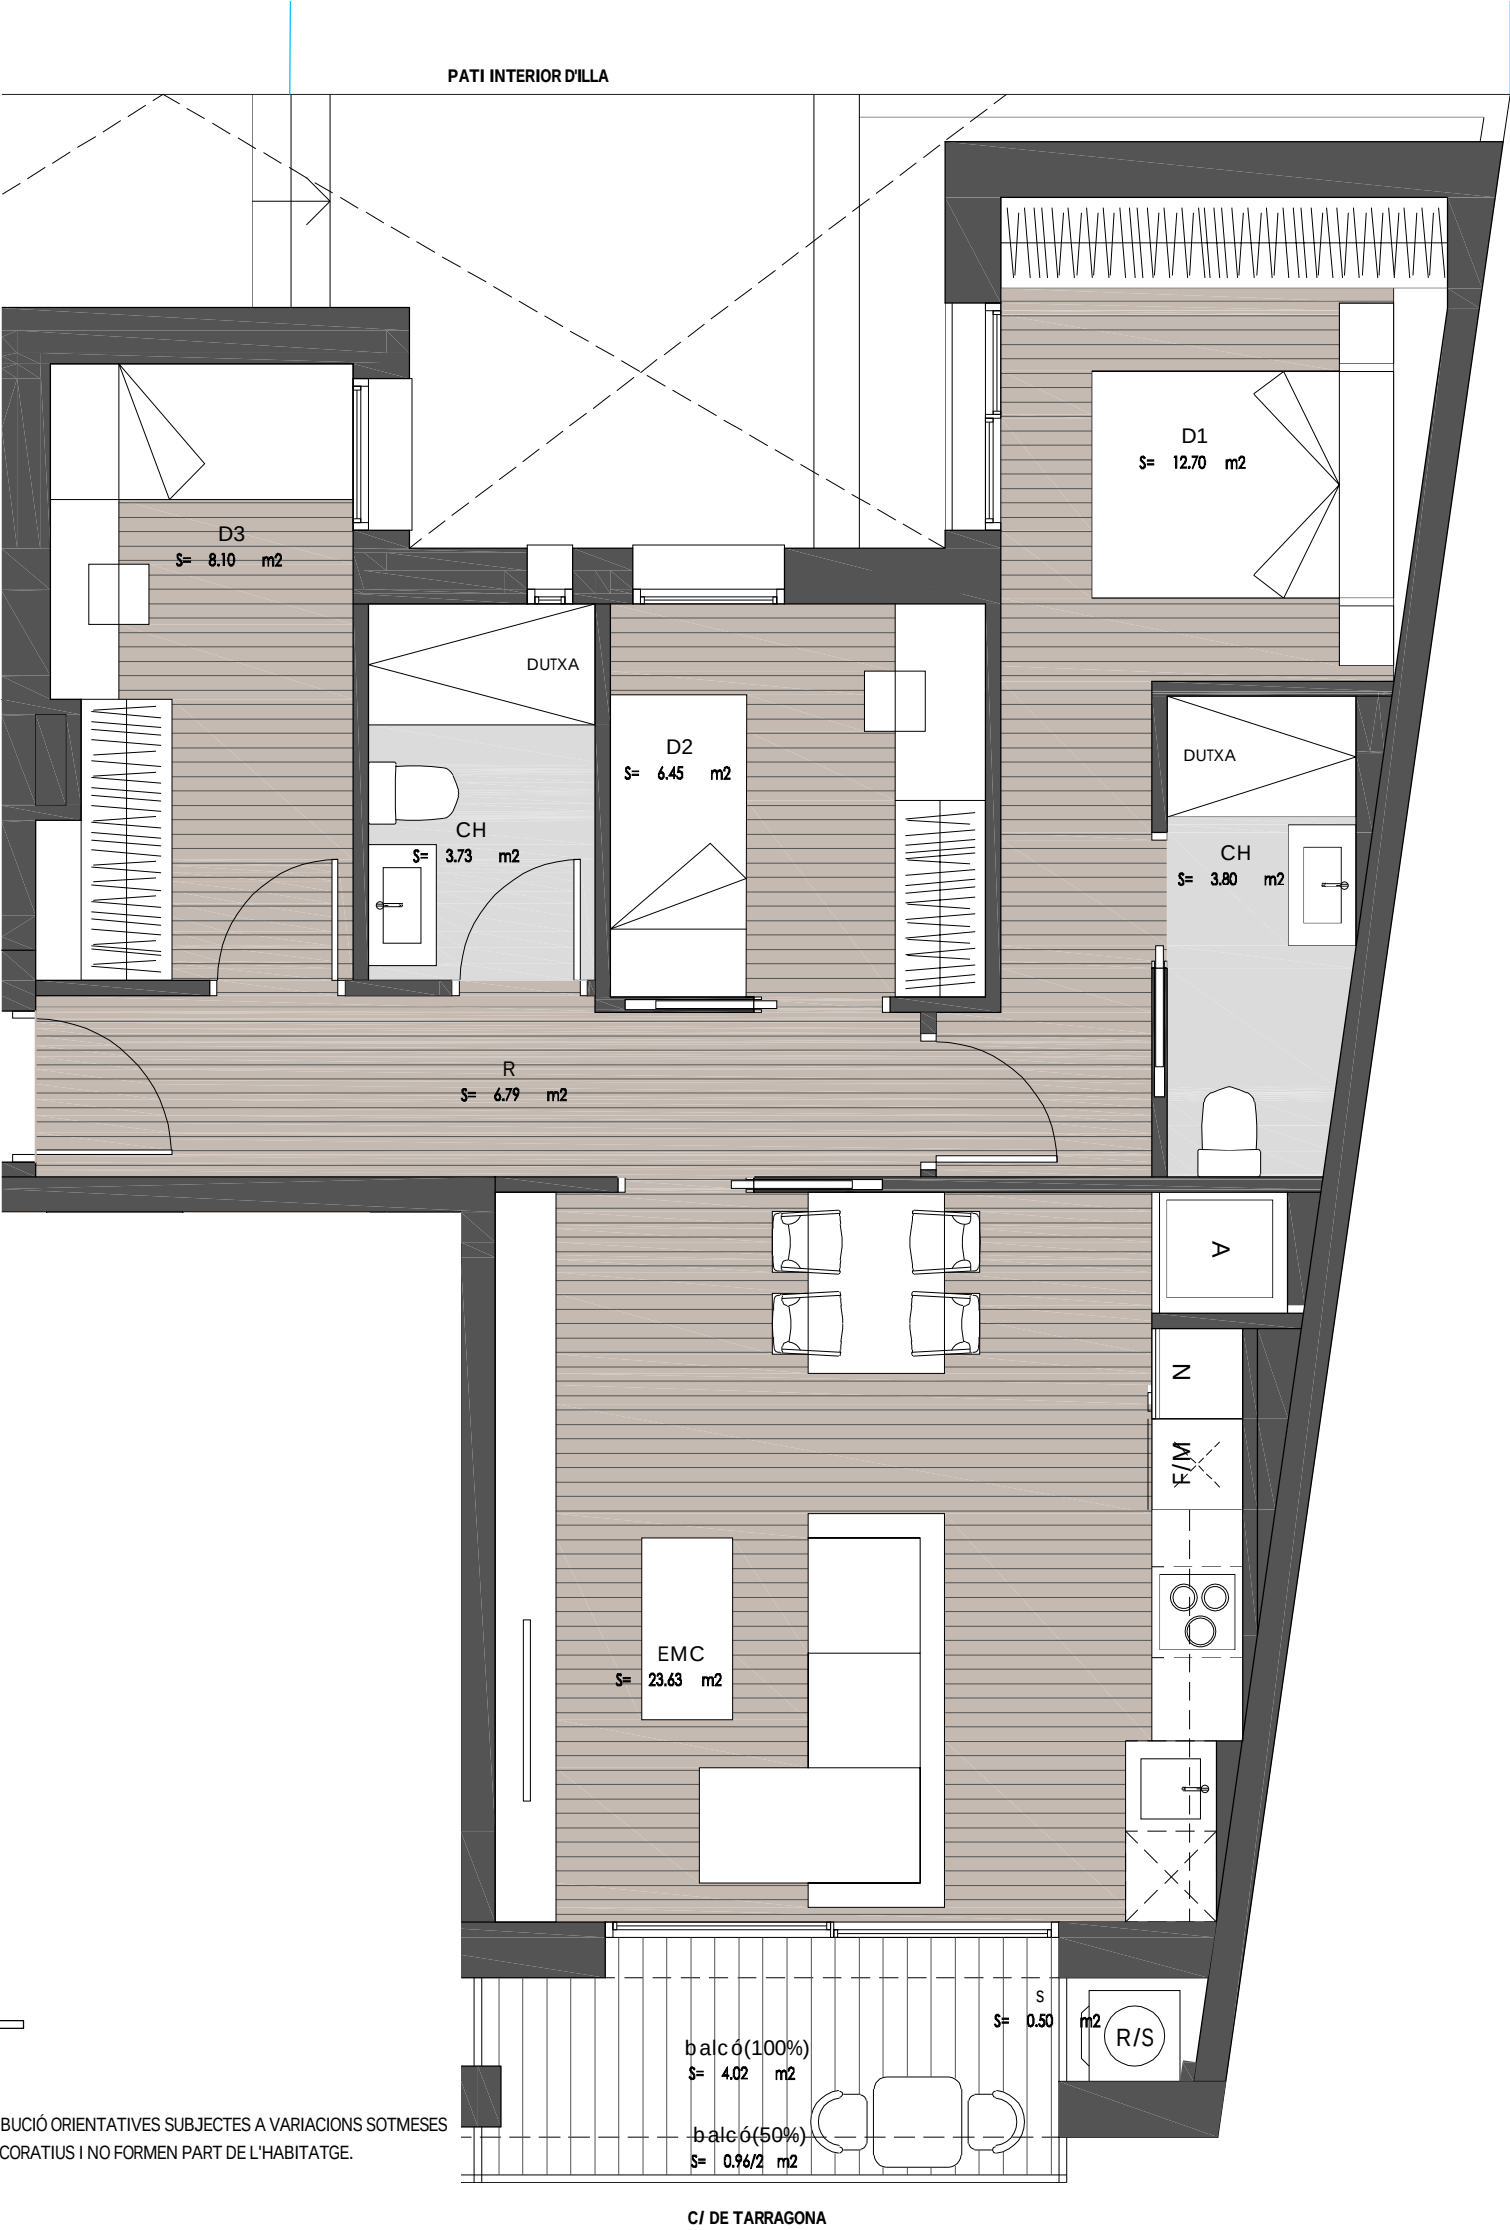

RESIDENCIAL
TARRAGONA-MANRESA
-TERRASSA-

PLANTA SEGONA, PORTA 4 (P2-4)


QUADRE SUPERFÍCIES ÚTILS HABITATGE P2-4

Rebedor	6.79 m2
Bany	3.73 m2
Bany	3.80 m2
Dormitori 1	12.70 m2
Dormitori 2	6.45 m2
Dormitori 3	8.10 m2
Estor-Menjador-Cuina	23.63 m2
Aerotermita	0.50 m2

SUPERFÍCIE ÚTIL INTERIOR 65.70 m2

SUPERFÍCIE CONSTRUÏDA 86.55 m2

Balcó 4.02 m2
Balcó 0.96 m2

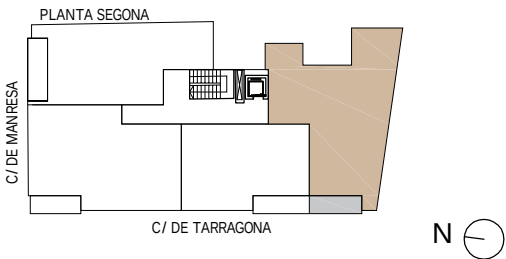

ESCALA GRÀFICA (1:50)

AQUEST PLÀNOL ÉS INFORMATIU I NO CONSTITUEIX UN DOCUMENT CONTRACTUAL. MIDES I DISTRIBUCIÓ ORIENTATIVES SUBJECTES A VARIACIONS SOTMESES A LES NECESSITATS D'EXECUCIÓ DE L'OBRA. DISTRIBUCIÓ DE MOBILIARI REALITZADA A EFECTES DECORATIU I NO FORMEN PART DE L'HABITATGE.

14-10-2025