




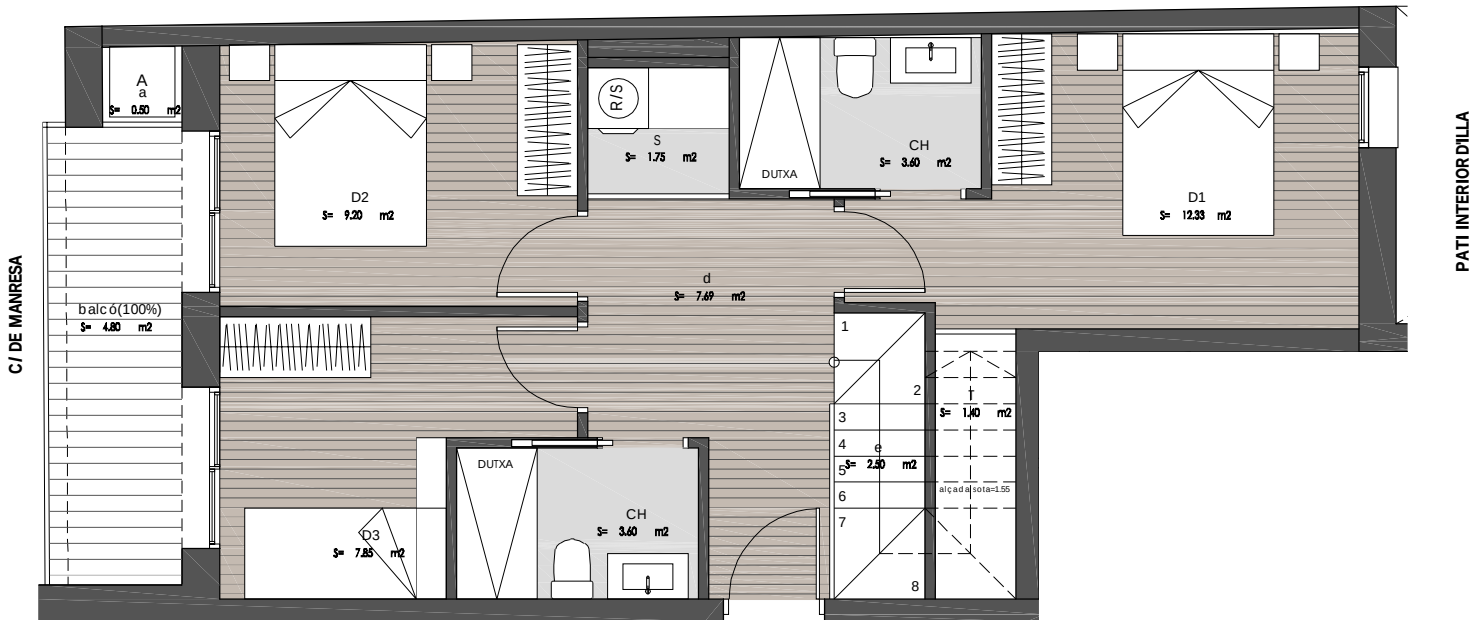

PLANTA TERCERA

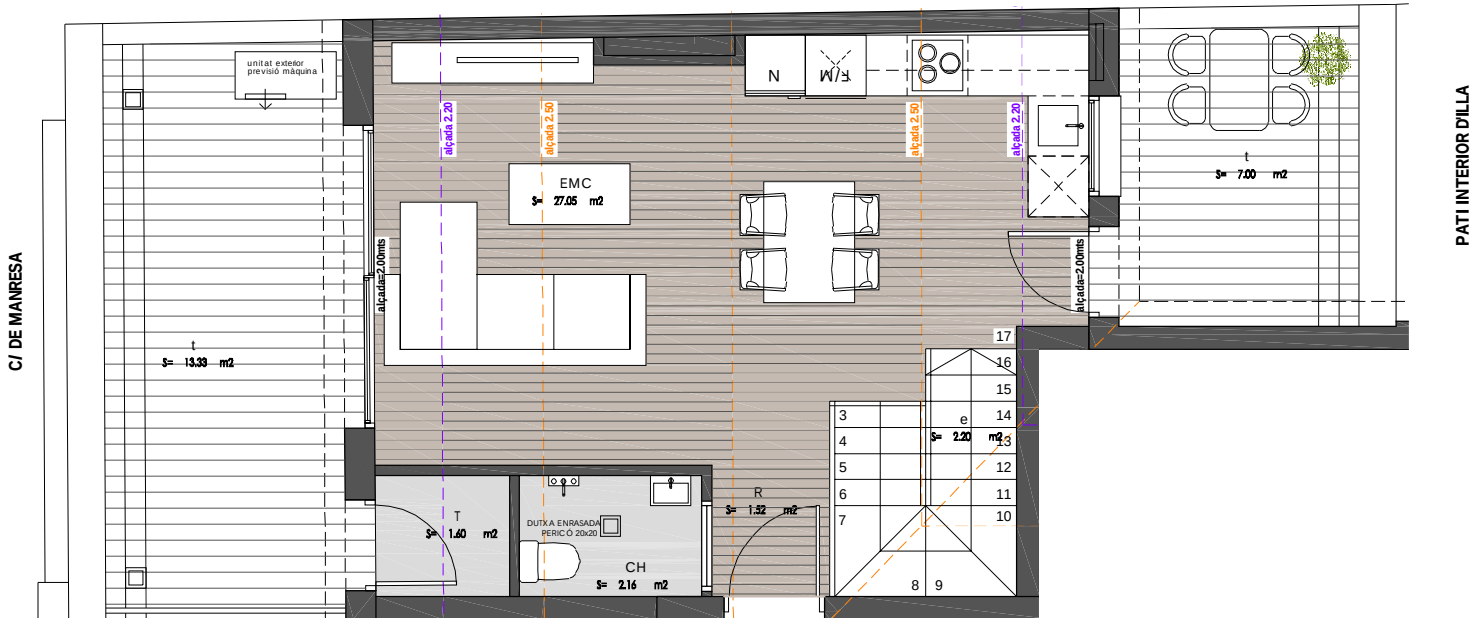

PLANTA SOTACOBERTA

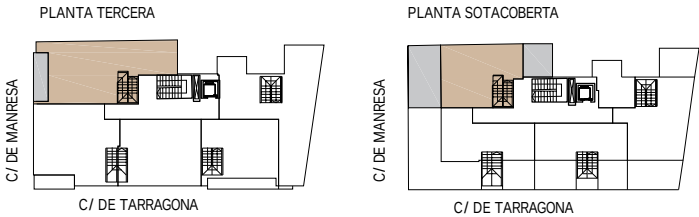

ESCALA GRÀFICA (1:75)

RESIDENCIAL TARRAGONA-MANRESA -TERRASSA-

PLANTA TERCERA, PORTA 1 (P3-1)

QUADRE SUPERFÍCIES ÚTILS HABITATGE P3-1

PLANTA TERCERA

Distribuidor	7.69 m2
Safareig	1.75 m2
Bany	3.60 m2
Bany	3.60 m2
Dormitori 1	12.33 m2
Dormitori 2	9.20 m2
Dormitori 3	7.85 m2
Aerotermita	0.50 m2
Escala	2.50 m2
Traster	1.40 m2
SUP. ÚTIL INTERIOR	50.42 m2

PLANTA SOTACOBERTA

Rebedor	1.52 m2
Traster	1.60 m2
Bany	2.16 m2
Estar-Menjador-Cuina	27.05 m2
Escala	2.20 m2
SUP. ÚTIL INTERIOR	34.53 m2

TOTAL SUPERFÍCIE ÚTIL INTERIOR	84.95 m2
--------------------------------	----------

SUPERFÍCIE CONSTRUÏDA 111.26 m2

Balcó (pl tercera)	1.06 m2
Balcó (pl tercera)	4.80 m2
Terrassa (pl sotacoberta)	7.00 m2
Terrassa (pl sotacoberta)	13.33 m2




Promou i construeix



Comercialitza

Arquitectura

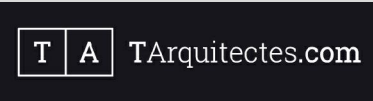

AQUEST PLÀNOL ÉS INFORMATIU I NO CONSTITUEIX UN DOCUMENT CONTRACTUAL. MIDES I DISTRIBUCIÓ ORIENTATIVES SUBJECTES A VARIACIONS SOTMESES A LES NECESSITATS D'EXECUCIÓ DE L'OBRA. DISTRIBUCIÓ DE MOBILIARI REALITZADA A EFECTES DECORATIS I NO FORMEN PART DE L'HABITATGE.
14-10-2025