




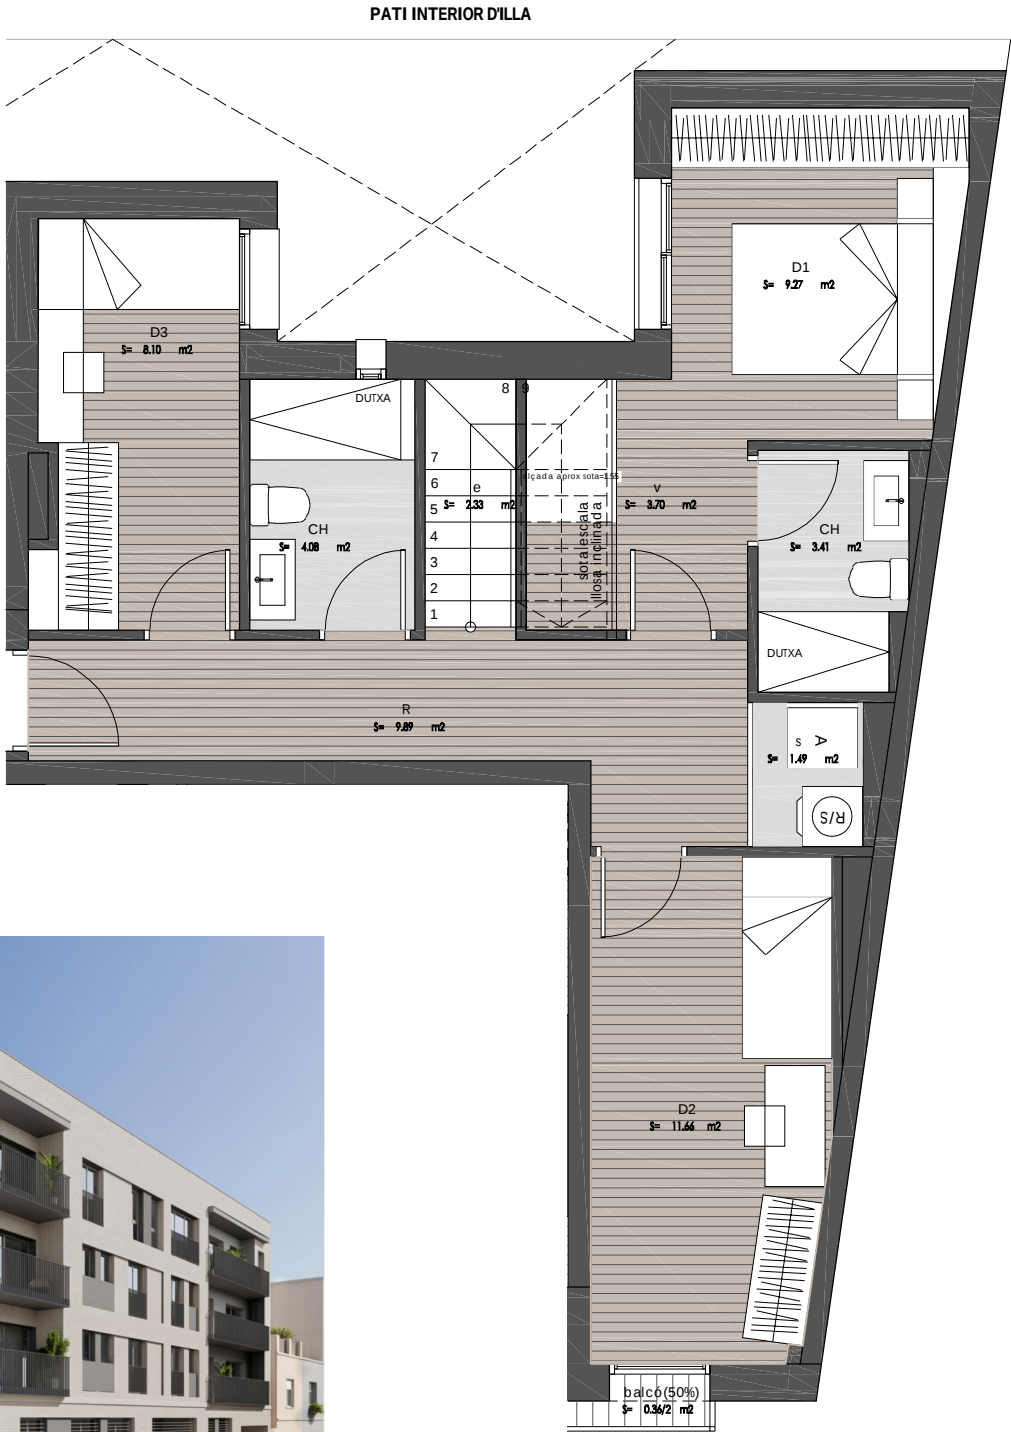


C/ DE TARRAGONA
PLANTA TERCERA

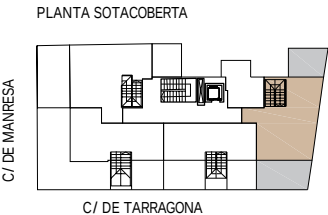

C/ DE TARRAGONA
PLANTA SOTACOBERTA

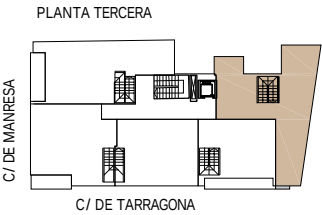

AQUEST PLÀNOL ÉS INFORMATIU I NO CONSTITUEIX UN DOCUMENT CONTRACTUAL. MIDES I DISTRIBUCIÓ ORIENTATIVES SUBJECTES A VARIACIONS SOTMESES A LES NECESSITATS D'EXECUCIÓ DE L'OBRA. DISTRIBUCIÓ DE MOBILIARI REALITZADA A EFECTES DECORATIU I NO FORMEN PART DE L'HABITATGE.
14-10-2025

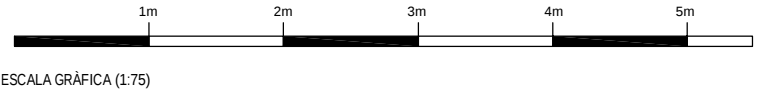

ESCALA GRÀFICA (1:75)

RESIDENCIAL TARRAGONA-MANRESA -TERRASSA-

PLANTA TERCERA, PORTA 5 (P3-5)

QUADRE SUPERFÍCIES ÚTILS HABITATGE P3-5

PLANTA TERCERA	
Distribuidor	9.89 m2
Bany	4.08 m2
Bany	3.41 m2
Dormitori 1	9.27 m2
Vestidor	3.70 m2
Dormitori 2	11.66 m2
Dormitori 3	8.10 m2
Safareig	1.49 m2
Escala	2.33 m2
SUPERFÍCIE ÚTIL INTERIOR	53.93 m2

PLANTA SOTACOBERTA	
Rebedor	3.69 m2
Escala	2.33 m2
Estar-Menjador-Cuina	25.05 m2
Bany	2.16 m2
Traster	1.56 m2
SUPERFÍCIE ÚTIL INTERIOR	34.79 m2

SUPERFÍCIE ÚTIL INTERIOR	88.72 m2
--------------------------	----------

SUPERFÍCIE CONSTRUÏDA	114.81 m2
-----------------------	-----------

Balcó (pl tercera)	0.36 m2
--------------------	---------

Terrassa (pl sotacoberta)	7.53 m2
---------------------------	---------

Terrassa (pl sotacoberta)	11.26 m2
---------------------------	----------



Promou i construeix



Comercialitza

Arquitectura

